



EDITAL DE LICITAÇÃO
CONCORRÊNCIA ELETRÔNICA Nº 009/2024
PROCESSO Nº 125425/2024

PREÂMBULO

O **MUNICÍPIO DE AREZ/RN**, inscrito no CNPJ sob o nº **08.161.234/0001-22**, por intermédio do **Agente de Contratação** instituído pela Portaria nº **019/2024**, torna público para o conhecimento dos interessados, que realizará sítio eletrônico www.portaldecompraspublicas.com.br a licitação na modalidade **CONCORRÊNCIA** em sua forma **ELETRÔNICA**, do tipo **MENOR PREÇO**, julgamento por **MENOR PREÇO GLOBAL**, por **EXECUÇÃO INDIRETA**, sob Regime de **EMPREITADA POR PREÇO GLOBAL**, regida pela Lei nº 14.133/2021; Decreto Municipal nº **757/2024**; Lei Complementar nº 123/2006; Instrução Normativa nº 73 SEGES/ME/2022, e legislação pertinente, consideradas as alterações posteriores, sob as condições estabelecidas neste Edital e Anexos.

Data da abertura da sessão pública: 22 de maio de 2024

Data de início das propostas 06 de maio de 2024 - Horário: 12h00min

Data de final das propostas 22 de maio de 2024 - Horário: 09h29min

Data de abertura das propostas 22 de maio de 2024 – Horário 09h30min

Data limite para pedido de esclarecimento: 17 de maio de 2024 – Horário 09h29min

Data limite para Impugnação: 17 de maio de 2024 – Horário 09h29min

Local: Portal de Compras – www.portaldecompraspublicas.com.br

Modo de disputa: Aberto

1. DO OBJETO

1.1 Constitui objeto da presente licitação: Contratação de empresa para Execução de **Reforma do Pórtico e Construção do Letreiro na entrada de Arez/RN, zona urbana do Município de Arez/RN**, conforme as condições e especificações técnicas constantes neste edital e seus anexos.

1.1.1 . A licitação será em item único, conforme tabela constante do Termo de Referência/Projeto Básico.

1.2 O valor total estimado a ser pago pelo serviço em tela é de **R\$ 465.857,51 (quatrocentos e sessenta e cinco mil, oitocentos e cinquenta e sete reais, cinquenta e um centavos)**, conforme orçamento constante do processo em referência.

1.3 Integram o presente edital os seguintes documentos:

- a) ANEXO I – Termo de Referência/Projeto Básico;
- b) ANEXO II – Modelo de Declarações;
- c) ANEXO III – **Modelo de Declaração de conforme Decisão nº 190/2010 – TCE/RN;**
- d) ANEXO IV A - Modelo de Declaração de Visita ao Local da Obra;
- e) ANEXO IV B - Modelo de Declaração de não Realização de Visita;
- f) ANEXO V – Modelo de Carta Proposta de Preço;
- g) ANEXO VI – Minuta do Contrato;

1.4 A abertura da presente licitação dar-se-á em sessão pública, via sistema eletrônico, dirigido pelo Agente de Contratação, a ser realizada conforme indicado no preâmbulo, de acordo com a legislação mencionada no preâmbulo deste Edital.

1.5 Não havendo expediente na data marcada ou outro fato superveniente que impeça a realização do certame fica a reunião adiada para outra data e horários estabelecidos pelo Setor de Licitações ou pelo Agente de Contratação, através de divulgação na imprensa oficial.

2 DAS CONDIÇÕES DE PARTICIPAÇÃO

2.1 Poderão participar deste Concorrência interessados cujo ramo de atividade seja compatível com o objeto desta licitação, e que estejam com Credenciamento regular no PORTAL DE COMPRAS PUBLICAS.

2.2 Será concedido tratamento favorecido para as microempresas, empresas de pequeno porte e microempreendedores individuais nos termos do artigo 16 da Lei Federal nº 14.133, de 2021 e da Lei Complementar nº 123, de 2006.

2.3 Não poderão disputar esta licitação:



- a) Os licitantes que não atendam às condições deste Edital e seu(s) anexo(s);
- b) Os licitantes que se enquadrem no Art. 14, da Lei Federal nº 14.133/2021.
- c) Os atentes públicos de órgão ou da entidade licitante ou contratante, nos termos do § 1º do art. 9º da Lei Federal nº 14.133, de 2021.

2.3.1 Empresas cujos dirigentes, gerentes, sócios ou responsáveis técnicos mantenham qualquer vínculo empregatício com a Prefeitura Municipal de AREZ/RN.

2.3.2 Pessoa jurídica na qual sejam proprietários parentes de Prefeito Municipal ou de Secretários Municipais. Ainda, Vereador ou empresa de que seja ele dirigente ou representante, conforme Decisão 190/2010 TCE/RN.

2.4 Os impedimentos, acaso existentes, deverão ser declarados pela empresa proponente, sob pena de responsabilidades administrativas e penais cabíveis, conforme legislação vigente.

2.5 Empresas estrangeiras não autorizadas a funcionar no País.

2.6 O descumprimento de qualquer condição de participação acarretará a inabilitação do licitante.

2.7 Como condição para participação no Concorrência, a licitante assinalará “sim” ou “não” em campo próprio do sistema eletrônico, relativo às seguintes declarações:

2.7.1 que cumpre os requisitos estabelecidos no artigo 3º da Lei Complementar nº 123, de 2006, estando apta a usufruir do tratamento favorecido estabelecido em seus arts. 42 a 49;

2.7.1.1 nos itens exclusivos para participação de microempresas e empresas de pequeno porte, a assinalação do campo “não” impedirá o prosseguimento no certame;

2.7.1.2 nos itens em que a participação não for exclusiva para microempresas e empresas de pequeno porte, a assinalação do campo “não” apenas produzirá o efeito de o licitante não ter direito ao tratamento favorecido previsto na Lei Complementar nº 123, de 2006, mesmo que microempresa, empresa de pequeno porte.

2.7.2 que está ciente e concorda com as condições contidas no Edital e seus anexos;

2.7.3 que cumpre os requisitos para a habilitação definidos no Edital e que a proposta apresentada está em conformidade com as exigências editalícias;

2.7.4 que inexistem fatos impeditivos para sua habilitação no certame, ciente da obrigatoriedade de declarar ocorrências posteriores;

2.7.5 que não emprega menor de 18 anos em trabalho noturno, perigoso ou insalubre e não emprega menor de 16 anos, salvo menor, a partir de 14 anos, na condição de aprendiz, nos termos do artigo 7º, XXXIII, da Constituição;

2.7.6 que a proposta foi elaborada de forma independente, nos termos da Instrução Normativa SLTI/MP nº 2, de 16 de setembro de 2009.

2.7.7 que não possui, em sua cadeia produtiva, empregados executando trabalho degradante ou forçado, observando o disposto nos incisos III e IV do art. 1º e no inciso III do art. 5º da Constituição Federal;

2.7.8 que os serviços são prestados por empresas que comprovem cumprimento de reserva de cargos prevista em lei para pessoa com deficiência ou para reabilitado da Previdência Social e que atendam às regras de acessibilidade previstas na legislação, conforme disposto no art. 93 da Lei nº 8.213, de 24 de julho de 1991.

2.7.9 No caso de bens e/ou serviços de informática, que cumpre os requisitos do Decreto n. 7.174, de 2010, estando apto a usufruir dos critérios de preferência.

2.8 A declaração falsa relativa ao cumprimento de qualquer condição sujeitará o licitante às sanções previstas em lei e neste Edital.

3 DO CREDENCIAMENTO DOS REPRESENTANTES

3.1 O Credenciamento é o nível básico do Registro Cadastral no **PORTAL DE COMPRAS PÚBLICAS** que permite a participação dos interessados na modalidade LICITATÓRIA CONCORRÊNCIA, em sua FORMA ELETRÔNICA.

3.2 O cadastro deverá ser feito no Portal de Compras Públicas, no sítio www.portaldecompraspublicas.com.br.

3.3 O credenciamento junto ao provedor do sistema implica a responsabilidade do licitante ou de seu representante legal e a presunção de sua capacidade técnica para realização das transações inerentes a este Concorrência.



3.4 O licitante responsabiliza-se exclusiva e formalmente pelas transações efetuadas em seu nome, assume como firmes e verdadeiras suas propostas e seus lances, inclusive os atos praticados diretamente ou por seu representante, excluída a responsabilidade do provedor do sistema ou do órgão ou entidade promotora da licitação por eventuais danos decorrentes de uso indevido das credenciais de acesso, ainda que por terceiros.

3.5 É de responsabilidade do cadastrado conferir a exatidão dos seus dados cadastrais no PORTAL DE COMPRAS PÚBLICAS e mantê-los atualizados junto aos órgãos responsáveis pela informação, devendo proceder, imediatamente, à correção ou à alteração dos registros tão logo identifique incorreção ou aqueles se tornem desatualizados.

3.6 A não observância do disposto no subitem anterior poderá ensejar desclassificação no momento da habilitação.

4 DA APRESENTAÇÃO DA PROPOSTA E DOS DOCUMENTOS DE HABILITAÇÃO

4.1 Na presente licitação, a fase de habilitação sucederá as fases de apresentação de propostas e lances e de julgamento.

4.2 Os licitantes encaminharão, exclusivamente por meio do sistema eletrônico, a proposta com o preço ou o percentual de desconto, conforme o critério de julgamento adotado neste Edital, até a data e o horário estabelecidos para abertura da sessão pública.

4.3 No cadastramento da proposta inicial, o licitante declarará, em campo próprio do sistema, que:

4.3.1. Está ciente e concorda com as condições contidas no edital e seus anexos, bem como de que a proposta apresentada compreende a integralidade dos custos para atendimento dos direitos trabalhistas assegurados na Constituição Federal, nas leis trabalhistas, nas normas infralegais, nas convenções coletivas de trabalho e nos termos de ajustamento de conduta vigentes na data de sua entrega em definitivo e que cumpre plenamente os requisitos de habilitação definidos no instrumento convocatório;

4.3.2. Não emprega menor de 18 anos em trabalho noturno, perigoso ou insalubre e não emprega menor de 16 anos, salvo menor, a partir de 14 anos, na condição de aprendiz, nos termos do artigo 7º, XXXIII, da Constituição;

4.3.3. Não possui, em sua cadeia produtiva, empregados executando trabalho degradante ou forçado, observando o disposto nos incisos III e IV do art. 1º e no inciso III do art. 5º da Constituição Federal;

4.3.4. Cumpre as exigências de reserva de cargos para pessoa com deficiência e para reabilitado da Previdência Social, previstas em lei e em outras normas específicas.

4.4 O licitante organizado em cooperativa deverá declarar, ainda, em campo próprio do sistema eletrônico, que cumpre os requisitos estabelecidos no artigo 16 da Lei Federal nº 14.133, de 2021.

4.5 O fornecedor enquadrado como microempresa, empresa de pequeno porte ou sociedade cooperativa deverá declarar, ainda, em campo próprio do sistema eletrônico, que cumpre os requisitos estabelecidos no artigo 3º da Lei Complementar nº 123, de 2006, estando apto a usufruir do tratamento favorecido estabelecido em seus arts. 42 a 49, observado o disposto nos §§ 1º ao 3º do art. 4º, da Lei Federal n.º 14.133, de 2021.

4.5.1. Nos itens exclusivos para participação de microempresas e empresas de pequeno porte, a assinalação do campo “não” impedirá o prosseguimento no certame, para aquele item;

4.5.2. Nos itens em que a participação não for exclusiva para microempresas e empresas de pequeno porte, a assinalação do campo “não” apenas produzirá o efeito de o licitante não ter direito ao tratamento favorecido previsto na Lei Complementar nº 123, de 2006, mesmo que microempresa, empresa de pequeno porte ou sociedade cooperativa.

4.6 A falsidade da declaração de que trata os itens 7.3 ou 7.5 sujeitará o licitante às sanções previstas no Título IV, da Lei nº 14.133, de 2021, e neste Edital.

4.7 Os licitantes poderão retirar ou substituir a proposta ou, na hipótese de a fase de habilitação anteceder as fases de apresentação de propostas e lances e de julgamento, os documentos de habilitação anteriormente inseridos no sistema, até a abertura da sessão pública.

4.8 Não haverá ordem de classificação na etapa de apresentação da proposta e dos documentos de habilitação pelo licitante, o que ocorrerá somente após os procedimentos de abertura da sessão pública e da fase de envio de lances.



4.9 Desde que disponibilizada a funcionalidade no sistema, o licitante poderá parametrizar o seu valor final mínimo ou o seu percentual de desconto máximo quando do cadastramento da proposta e obedecerá às seguintes regras:

4.9.1 Valor superior a lance já registrado pelo fornecedor no sistema, quando adotado o critério de julgamento por menor preço; e

4.9.2 Percentual de desconto inferior a lance já registrado pelo fornecedor no sistema, quando adotado o critério de julgamento por maior desconto.

4.10 Caberá ao licitante interessado em participar da licitação acompanhar as operações no sistema eletrônico durante o processo licitatório e se responsabilizar pelo ônus decorrente da perda de negócios diante da inobservância de mensagens emitidas pela Administração ou de sua desconexão.

5 DO PREENCHIMENTO DA PROPOSTA

5.1 O licitante deverá enviar sua proposta mediante o preenchimento, no sistema eletrônico, dos seguintes campos:

5.1.1 **Valor UNITÁRIO e TOTAL para cada item ou lote de itens** (conforme o caso), em moeda corrente nacional;

5.1.2 Descrição detalhada do objeto, contendo as informações similares à especificação do Termo de Referência/Projeto Básico: indicando, no que for aplicável, o modelo, prazo de validade ou de garantia, número do registro ou inscrição do bem no órgão competente, quando for o caso.

5.2 Todas as especificações do objeto contidas na proposta vinculam a Contratada.

5.3 Nos valores propostos estarão inclusos todos os custos operacionais, encargos previdenciários, trabalhistas, tributários, comerciais e quaisquer outros que incidam direta ou indiretamente na execução do objeto.

5.4 Os preços ofertados, tanto na proposta inicial, quanto na etapa de lances, serão de exclusiva responsabilidade do licitante, não lhe assistindo o direito de pleitear qualquer alteração, sob alegação de erro, omissão ou qualquer outro pretexto.

5.5 O prazo de validade da proposta não será inferior a **60 (sessenta) dias**, a contar da data de sua apresentação.

5.6 A apresentação das propostas implica obrigatoriedade do cumprimento das disposições nelas contidas, em conformidade com o que dispõe o Termo de Referência/Projeto Básico, assumindo o proponente o compromisso de executar o objeto licitado nos seus termos, bem como de fornecer os materiais, equipamentos, ferramentas e utensílios necessários, em quantidades e qualidades adequadas à perfeita execução contratual, promovendo, quando requerido, sua substituição

5.7 Caso o critério de julgamento seja o de maior desconto, o preço já decorrente da aplicação do desconto ofertado deverá respeitar os preços máximos previstos neste edital.

6 DA ABERTURA DA SESSÃO, CLASSIFICAÇÃO DAS PROPOSTAS E FORMULAÇÃO DE LANCES

6.1 A abertura da presente licitação dar-se-á em sessão pública, por meio de sistema eletrônico, na data, horário e local indicados neste Edital.

6.2 O Agente de Contratação verificará as propostas apresentadas, desclassificando desde logo aquelas que não estejam em conformidade com os requisitos estabelecidos neste Edital, contenham vícios insanáveis ou não apresentem as especificações técnicas exigidas no Termo de Referência/Projeto Básico.

6.2.1 Também será desclassificada a proposta que identifique o licitante.

6.2.2 A desclassificação será sempre fundamentada e registrada no sistema, com acompanhamento em tempo real por todos os participantes.

6.2.3 A não desclassificação da proposta não impede o seu julgamento definitivo em sentido contrário, levado a efeito na fase de aceitação.

6.3 O sistema ordenará automaticamente as propostas classificadas, sendo que somente estas participarão da fase de lances.

6.4 O sistema disponibilizará campo próprio para troca de mensagens entre o Agente de Contratação e os licitantes.

6.5 Iniciada a etapa competitiva, os licitantes deverão encaminhar lances exclusivamente por meio



do sistema eletrônico, sendo imediatamente informados do seu recebimento e do valor consignado no registro.

6.5.1 O lance deverá ser ofertado pelo **valor unitário GLOBAL.**

6.6 Os licitantes poderão oferecer lances sucessivos, observando o horário fixado para abertura da sessão e as regras estabelecidas no Edital.

6.7 O licitante somente poderá oferecer lance **de valor inferior ou percentual de desconto superior** ao último por ele ofertado e registrado pelo sistema.

6.8 O intervalo mínimo de diferença de valores ou percentuais entre os lances, que incidirá tanto em relação aos lances intermediários quanto em relação à proposta que cobrir a melhor oferta deverá ser de **R\$ 100,00 (cem reais).**

6.8.1 O intervalo entre os lances enviados pelo mesmo licitante não poderá ser inferior a vinte (20) segundos e o intervalo entre lances não poderá ser inferior a três (3) segundos, sob pena de serem automaticamente descartados pelo sistema os respectivos lances.

6.9 Será adotado para o envio de lances no Concorrência eletrônico o modo de disputa "**ABERTO**", em que os licitantes apresentarão lances públicos e sucessivos, com prorrogações.

6.10 A etapa de lances da sessão pública terá duração de dez minutos e, após isso, será prorrogada automaticamente pelo sistema quando houver lance ofertado nos últimos dois minutos do período de duração da sessão pública.

6.11 A prorrogação automática da etapa de lances, de que trata o item anterior, será de dois minutos e ocorrerá sucessivamente sempre que houver lances enviados nesse período de prorrogação, inclusive no caso de lances intermediários.



6.12 Não havendo novos lances na forma estabelecida nos itens anteriores, a sessão pública encerrar-se-á automaticamente, e o sistema ordenará e divulgará os lances conforme a ordem final de classificação.

6.13 Encerrada a fase competitiva sem que haja a prorrogação automática pelo sistema, poderá o Agente de Contratação, assessorado pela equipe de apoio, justificadamente, admitir o reinício da sessão pública de lances, em prol da consecução do melhor preço.

6.14 Definida a melhor proposta, se a diferença em relação à proposta classificada em segundo lugar for de pelo menos 5% (cinco por cento), o Agente de Contratação, auxiliado pela equipe de apoio, poderá admitir o reinício da disputa aberta, para a definição das demais colocações.

6.15 Após o reinício previsto no item supra, os licitantes serão convocados para apresentar lances intermediários.

6.16 Não serão aceitos dois ou mais lances de mesmo valor, prevalecendo aquele que for recebido e registrado em primeiro lugar.

6.17 Durante o transcurso da sessão pública, os licitantes serão informados, em tempo real, do valor do menor lance registrado, vedada a identificação do licitante.

6.18 No caso de desconexão com o Agente de Contratação, no decorrer da etapa competitiva do Concorrência, o sistema eletrônico poderá permanecer acessível aos licitantes para a recepção dos lances.

6.19 Quando a desconexão do sistema eletrônico para o Agente de Contratação persistir por tempo superior a 10 (dez) minutos, a sessão pública será suspensa e reiniciada somente após decorridas vinte e quatro horas da comunicação do fato pelo Agente de Contratação aos participantes, no sítio eletrônico: www.portaldecompraspublicas.com.br.

6.20 Caso o licitante não apresente lances, concorrerá com o valor de sua proposta.

6.21 Em relação a itens não exclusivos para participação de microempresas e empresas de pequeno porte, uma vez encerrada a etapa de lances, será efetivada a verificação automática, junto à Receita Federal, do porte da entidade empresarial. O sistema identificará em coluna própria as microempresas e



empresas de pequeno porte participantes, procedendo à comparação com os valores da primeira colocada, se esta for empresa de maior porte, assim como das demais classificadas, para o fim de aplicar-se o disposto nos arts. 44 e 45 da Lei Complementar nº 123, de 2006, regulamentada pelo Decreto nº 8.538, de 2015.

6.22 Nessas condições, as propostas de microempresas e empresas de pequeno porte que se encontrarem na faixa de até 5% (cinco por cento) acima da melhor proposta ou melhor lance serão consideradas empatadas com a primeira colocada.

6.23 A melhor classificada nos termos do subitem anterior terá o direito de encaminhar uma última oferta para desempate, obrigatoriamente em valor inferior ao da primeira colocada, no prazo de 5 (cinco) minutos controlados pelo sistema, contados após a comunicação automática para tanto.

6.24 Caso a microempresa ou a empresa de pequeno porte melhor classificada desista ou não se manifeste no prazo estabelecido, serão convocadas as demais licitantes microempresa e empresa de pequeno porte que se encontrem naquele intervalo de 5% (cinco por cento), na ordem de classificação, para o exercício do mesmo direito, no prazo estabelecido no subitem anterior.

6.25 Encerrada a etapa de envio de lances da sessão pública, na hipótese da proposta do primeiro colocado permanecer acima do preço máximo ou inferior ao desconto definido para a contratação, o Agente de Contratação poderá negociar condições mais vantajosas, após definido o resultado do julgamento.

6.25.1 A negociação poderá ser feita com os demais licitantes, segundo a ordem de classificação inicialmente estabelecida, quando o primeiro colocado, mesmo após a negociação, for desclassificado em razão de sua proposta permanecer acima do preço máximo definido pela Administração.

6.25.2 A negociação será realizada por meio do sistema, podendo ser acompanhada pelos demais licitantes.

6.25.3 O resultado da negociação será divulgado a todos os licitantes e anexado aos autos do processo licitatório.

6.25.4 O Agente de Contratação solicitará ao licitante mais bem classificado que, no prazo não inferior a 2 (duas) horas, envie a proposta adequada ao último lance ofertado após a negociação realizada, acompanhada, se for o caso, dos documentos complementares, quando necessários à confirmação daqueles exigidos neste Edital e já apresentados.

6.25.5 É facultado ao Agente de Contratação prorrogar o prazo estabelecido, a partir de solicitação fundamentada feita no chat pelo licitante, antes de findo o prazo.

6.27 Após a negociação do preço, o Agente de Contratação iniciará a fase de aceitação e julgamento da proposta.

7 DA FASE DE JULGAMENTO

7.1 Encerrada a etapa de negociação, o Agente de Contratação verificará se o licitante provisoriamente classificado em primeiro lugar atende às condições de participação no certame, conforme previsto no art. 14 da Lei Federal nº 14.133/2021, especialmente quanto à existência de sanção que impeça a participação no certame ou a futura contratação, mediante a consulta aos seguintes cadastros:

a) Cadastro Nacional de Empresas Inidôneas e Suspensas - CEIS, mantido pela Controladoria Geral da União (www.portaldatransparencia.gov.br/ceis);

b) Cadastro Nacional de Condenações Cíveis por Atos de Improbidade Administrativa, mantido pelo Conselho Nacional de Justiça (www.cnj.jus.br/improbidade_adm/consultar_requerido.php).

c) Lista de Inidôneos, mantida pelo Tribunal de Contas da União – TCU <https://contas.tcu.gov.br/ords/f?p=1660:3:0>.

7.2 Para a consulta de licitantes pessoa jurídica poderá haver a substituição das consultas das alíneas “a”, “b” e “c” acima pela Consulta Consolidada de Pessoa Jurídica do TCU (<https://certidoesapf.apps.tcu.gov.br/>).

7.3 A consulta aos cadastros será realizada em nome da empresa licitante e também de seu sócio majoritário, por força da vedação de que trata o artigo 12 da Lei Federal nº 8.429, de 1992.

7.4 Caso conste na Consulta de Situação do Fornecedor a existência de Ocorrências Impeditivas Indiretas, o Agente de Contratação diligenciará para verificar se houve fraude por parte das empresas apontadas no Relatório de Ocorrências Impeditivas Indiretas.



- 7.4.1** A tentativa de burla será verificada por meio dos vínculos societários, linhas de fornecimento similares, dentre outros.
- 7.4.2** O licitante será convocado para manifestação previamente à sua desclassificação.
- 7.4.3** Constatada a existência de sanção, o Agente de Contratação reputará o licitante inabilitado, por falta de condição de participação.
- 7.5** Caso o licitante provisoriamente classificado em primeiro lugar tenha se utilizado de algum tratamento favorecido às ME/EPPs, o Agente de Contratação verificará se faz jus ao benefício, em conformidade com a LC nº123/06.
- 7.6** Verificadas as condições de participação e de utilização do tratamento favorecido, o Agente de Contratação examinará a proposta classificada em primeiro lugar quanto à adequação ao objeto e à compatibilidade do preço em relação ao máximo estipulado para contratação neste Edital e em seus anexos.
- 7.7** Será desclassificada a proposta vencedora que:
- 7.7.1** Se enquadrarem nos casos previstos no Art. 59, da Lei Federal nº 14.133/2021.
- 7.8** No caso de obras e serviços de engenharia, serão consideradas inexequíveis as propostas cujos valores forem inferiores a 75% (setenta e cinco por cento) do valor orçado pela Administração.
- 7.8.1** A inexequibilidade, na hipótese de que trata o caput, só será considerada após diligência do Agente de Contratação, que comprove:
- 7.8.1.1** Que o custo do licitante ultrapassa o valor da proposta; e
- 7.8.1.2** Inexistirem custos de oportunidade capazes de justificar o vulto da oferta.
- 7.9** Se houver indícios de inexequibilidade da proposta de preço, ou em caso da necessidade de esclarecimentos complementares, poderão ser efetuadas diligências, para que a empresa comprove a exequibilidade da proposta.
- 7.10** Caso o custo global estimado do objeto licitado tenha sido decomposto em seus respectivos custos unitários por meio de Planilha de Custos e Formação de Preços elaborada pela Administração, o licitante classificado em primeiro lugar será convocado para apresentar Planilha por ele elaborada, com os respectivos valores adequados ao valor final da sua proposta, sob pena de não aceitação da proposta.
- 7.11** Erros no preenchimento da planilha não constituem motivo para a desclassificação da proposta. A planilha poderá ser ajustada pelo fornecedor, no prazo indicado pelo sistema, desde que não haja majoração do preço.
- 7.11.1** O ajuste de que trata este dispositivo se limita a sanar erros ou falhas que não alterem a substância das propostas;
- 7.11.2** Considera-se erro no preenchimento da planilha passível de correção a indicação de recolhimento de impostos e contribuições na forma do Simples Nacional, quando não cabível esse regime.
- 7.12** O agente de contratação poderá suspender a sessão, para a devida análise técnica por parte profissional da equipe de engenharia municipal com relação a devida composição dos preços unitários e totais das planilhas apresentadas, além de outros elementos que julgarem necessários.

8 DA FASE DE HABILITAÇÃO

- 8.1** Os documentos previstos neste instrumento, necessários e suficientes para demonstrar a capacidade do licitante de realizar o objeto da licitação, serão exigidos para fins de habilitação, conforme as disposições dos Arts. 62 a 70, da Lei 14.133/2021.
- 8.2** Os licitantes deverão encaminhar, nos termos deste Edital, a documentação relacionada nos itens a seguir, para fins de **HABILITAÇÃO**:
- 8.3 HABILITAÇÃO JURÍDICA:**
- 8.3.1** No caso de empresário individual: inscrição no Registro Público de Empresas Mercantis, a cargo da Junta Comercial da respectiva sede;
- 8.3.2** Em se tratando de microempreendedor individual – MEI: Certificado da Condição de Microempreendedor Individual - CCMEI, cuja aceitação ficará condicionada à verificação da autenticidade no sítio: www.portaldoempreendedor.gov.br;



8.3.3 No caso de sociedade empresária ou empresa individual de responsabilidade limitada - EIRELI: ato constitutivo, estatuto ou contrato social em vigor, devidamente registrado na Junta Comercial da respectiva sede, acompanhado de documento comprobatório de seus administradores;

8.3.4 Inscrição no Registro Público de Empresas Mercantis onde opera, com averbação no Registro onde tem sede a matriz, no caso de ser o participante sucursal, filial ou agência;

8.3.5 No caso de sociedade simples: inscrição do ato constitutivo no Registro Civil das Pessoas Jurídicas do local de sua sede, acompanhada de prova da indicação dos seus administradores;

8.3.6 No caso de cooperativa: ata de fundação e estatuto social em vigor, com a ata da assembleia que o aprovou, devidamente arquivado na Junta Comercial ou inscrito no Registro Civil das Pessoas Jurídicas da respectiva sede, bem como o registro de que trata o art. 107 da Lei nº 5.764, de 1971;

8.3.7 No caso de empresa ou sociedade estrangeira em funcionamento no País: decreto de autorização;

8.3.8 Os documentos acima deverão estar acompanhados de todas as alterações ou da consolidação respectiva.

8.4 REGULARIDADE FISCAL, SOCIAL E TRABALHISTA:

8.4.1 CNPJ - Prova de inscrição no Cadastro Nacional de Pessoas Jurídicas ou no Cadastro de Pessoas Físicas, conforme o caso;

8.4.2 Prova de regularidade fiscal perante a Fazenda Nacional, mediante apresentação de certidão expedida conjuntamente pela Secretaria da Receita Federal do Brasil (RFB) e pela Procuradoria-Geral da Fazenda Nacional (PGFN), referente a todos os créditos tributários federais e à Dívida Ativa da União (DAU) por elas administrados, inclusive aqueles relativos à Seguridade Social, nos termos da Portaria Conjunta nº 1.751, de 02/10/2014, do Secretário da Receita Federal do Brasil e da Procuradora Geral da Fazenda Nacional.

8.4.3 Prova de regularidade com o Fundo de Garantia do Tempo de Serviço (FGTS);

8.4.4 Prova de inexistência de débitos inadimplidos perante a justiça do trabalho, mediante a apresentação de certidão negativa ou positiva com efeito de negativa, nos termos do Título VII-A da Consolidação das Leis do Trabalho, aprovada pelo Decreto-Lei nº 5.452, de 1º de maio de 1943;

8.4.5 Prova de regularidade junto à Fazenda Estadual, através da Certidão Negativa conjunta junto aos Tributos Estaduais, emitida pela Secretaria da Fazenda Estadual onde a empresa for sediada;

8.4.6 Prova de regularidade junto à Fazenda Municipal, através da Certidão Negativa junto aos Tributos Municipais, emitida pela Secretaria da Fazenda Municipal onde a empresa for sediada;

8.4.7 Caso o licitante seja considerado isento dos tributos estaduais relacionados ao objeto licitatório, deverá comprovar tal condição mediante declaração da Fazenda Estadual do seu domicílio ou sede, ou outra equivalente, na forma da lei;

8.4.8 Caso o licitante detentor do menor preço seja qualificado como microempresa ou empresa de pequeno porte deverá apresentar toda a documentação exigida para efeito de comprovação de regularidade fiscal, mesmo que esta apresente alguma restrição, sob pena de inabilitação.

8.4.9 A existência de restrição relativamente à regularidade fiscal e trabalhista não impede que a licitante qualificada como microempresa ou empresa de pequeno porte seja declarada vencedora, uma vez que atenda a todas as demais exigências do edital.

8.4.10 Caso a proposta mais vantajosa seja ofertada por licitante qualificada como microempresa ou empresa de pequeno porte, e uma vez constatada a existência de alguma restrição no que tange à regularidade fiscal e trabalhista, a mesma será convocada para, no prazo de 5 (cinco) dias úteis, após a declaração do vencedor, comprovar a regularização. O prazo poderá ser prorrogado por igual período, a critério da administração pública, quando requerida pelo licitante, mediante apresentação de justificativa.

8.4.11 A não-regularização fiscal e trabalhista no prazo previsto no subitem anterior acarretará a inabilitação do licitante, sem prejuízo das sanções previstas neste Edital, sendo facultada a convocação dos licitantes remanescentes, na ordem de classificação. Se, na ordem de classificação, seguir-se outra microempresa, empresa de pequeno porte ou sociedade cooperativa com alguma restrição na documentação fiscal e trabalhista, será concedido o mesmo prazo para regularização.

8.5 QUALIFICAÇÃO ECONÔMICO-FINANCEIRA:

8.5.1 Balanço Patrimonial, Demonstrações de Resultado de Exercício e demais demonstrações contábeis dos 02 (dois) últimos exercícios sociais, já exigíveis e apresentados na forma da Lei, com a indicação do nº do Livro Diário, número de registro no órgão competente e numeração das folhas, que



comprovem a boa situação financeira da licitante, vedada sua substituição por balancetes ou balanços provisórios, podendo ser atualizados por índices oficiais quando encerrado há mais de 03 (três) meses da data de apresentação das propostas, estabelecendo-se que serão considerados aceitos como na forma da lei o balanço patrimonial e demonstrações contábeis assim apresentados:

I sociedades regidas pela Lei Federal nº 6.404/76 (sociedade anônima):

- por fotocópia do balanço patrimonial; e
- publicados em Diário Oficial;

II sociedades por cota de responsabilidade limitada (LTDA):

- por fotocópia do Balanço Patrimonial DEVIDAMENTE REGISTRADO na Junta Comercial da sede ou domicílio da licitante;

III sociedades sujeitas ao regime estabelecido na Lei Complementar nº 123, de 14 de dezembro de 2006 (Institui o Estatuto Nacional da Microempresa e da Empresa de Pequeno Porte):

- por fotocópia do Balanço Patrimonial DEVIDAMENTE REGISTRADO na Junta Comercial da sede ou domicílio da licitante;

IV sociedade criada no exercício em curso:

- por fotocópia do Balanço de Abertura, DEVIDAMENTE REGISTRADO na Junta Comercial da sede ou domicílio da licitante;

8.5.1.1 O termo “DEVIDAMENTE REGISTRADO”, constante dos itens acima, foi destacado propositadamente para que os interessados em participar do presente Certame tenham expressa ciência de que, em hipótese alguma, será admitida a apresentação de fotocópia do balanço patrimonial AUTENTICADO pela Junta Comercial, procedimento este totalmente distinto do ora exigido.

8.5.2 Os referidos documentos limitar-se-ão ao último exercício no caso de a pessoa jurídica ter sido constituída há menos de dois anos.

8.5.3 As pessoas jurídicas criadas no exercício financeiro desta licitação deverão atender a todas as exigências da habilitação e poderão substituir os demonstrativos contábeis pelo balanço de abertura;

8.5.4 O balanço patrimonial e as demonstrações contábeis deverão estar assinada por Contador ou por outro profissional equivalente, devidamente registrado no Conselho Regional de Contabilidade;

8.5.5 A comprovação de boa situação financeira da empresa será baseada na obtenção de Índices de Liquidez Geral (ILG), Solvência Geral (ISG) e Liquidez Corrente (ILC), maiores que um (>1), resultante da aplicação das fórmulas:

$$\text{Índice de Liquidez Corrente – ILC} = \frac{\text{Ativo Circulante}}{\text{Passivo Circulante}}$$

(deverá ser maior ou igual a 1,00)

$$\text{Índice de Liquidez Geral – ILG} = \frac{\text{Ativo Circulante} + \text{Realizável a Longo Prazo}}{\text{Passivo Circulante} + \text{Exigível a Longo Prazo}}$$

(deverá ser maior ou igual a 1,00)

$$\text{Índice de Solvência Geral – ISG} = \frac{\text{Ativo Total}}{\text{Passivo Circulante} + \text{Exigível a Longo Prazo}}$$

(deverá ser maior ou igual a 1,00)

8.5.5.1 As licitantes que apresentarem resultado igual ou menor do que 01 (um), em qualquer dos índices, deverão comprovar possuir capital social mínimo registrado e integralizado não inferior a 10% (dez por cento) do valor global estimado da contratação, constante da Planilha de Preços Unitários do Edital (artigo 69, § 4º, da Lei Federal nº 14.133/2021), sob pena de inabilitação;

8.5.6 Certidão Negativa de Falência expedida pelo distribuidor da sede do fornecedor, datado dos últimos 30 (trinta) dias, ou que esteja dentro do prazo de validade expresso na própria Certidão.

8.6 QUALIFICAÇÃO TÉCNICA:

8.6.1 Prova de Registro ou inscrição da empresa e do(s) responsável(is) técnico(s) na área de engenharia no Conselho Regional de Arquitetura e Agronomia - CREA, da região da sede da licitante, com indicação do objeto social compatível com a presente licitação, em plena validade.

8.6.1.1 Para os fins de contratação, a licitante vencedora deverá providenciar o visto no CREA/RN, conforme os dispositivos constantes das Resoluções CONFEA nº. 266/1979 e 413/1997, quando for o caso;



8.6.2 Comprovação da capacitação técnico-profissional, mediante prova de que a empresa licitante possui em seu quadro permanente, na data da entrega dos envelopes, profissional(is) de nível superior legalmente habilitado detentor(es) de **atestado(s)** fornecido(s) por pessoa(s) jurídica(s) de direito público ou privado, **devidamente registrado(s) no CREA ou CAU**, acompanhado(s) da(s) respectiva(s) **Certidão(ões) de Acervo Técnico - CAT**, expedida(s) pelo CREA ou CAU de sua jurisdição, que comprove responsabilidade técnica, na sua área de atuação, de atividades ou serviços com características semelhantes e com porte compatível com o objeto desta licitação.

8.6.3 A Licitante deverá apresentar **DECLARAÇÃO FORMAL** de indicação do pessoal técnico, das instalações e do aparelhamento adequados e disponíveis para a realização do objeto da licitação, bem como da qualificação de cada membro da equipe técnica que se responsabilizará pelos trabalhos.

8.6.3.1 A declaração formal deverá indicar o responsável técnico que acompanhará a execução dos serviços de que trata o objeto desta licitação. Os profissionais indicados pelo licitante, para fins de comprovação da capacitação técnico-profissional, deverão participar da obra e/ou serviço objeto da licitação, admitindo-se a substituição por profissionais de experiência equivalente ou superior, desde que aprovada pela Administração.

8.6.4 Não será aceito atestado de obra inacabada, executada parcialmente, em andamento ou em consórcio com outras empresas.

8.6.5 As certidões do CREA ou CAU emitidas via *internet* terão a sua aceitação condicionada à verificação da autenticidade pela rede de comunicação internet ou junto ao órgão emissor.

8.6.6 A prova da condição de integrante do quadro permanente da empresa licitante será feita: **no caso de sócio**, por meio do contrato social e sua última alteração; **no caso de empregado permanente**, através de cópia das anotações da Carteira de Trabalho e Previdência Social - CTPS, de Contrato de Trabalho (com firma reconhecida das partes) ou de qualquer outro documento comprobatório de vínculo empregatício previsto na legislação de regência da matéria; e, **no caso de responsável técnico**, pela certidão de registro de pessoa jurídica no CREA ou CAU, como também por meio de contrato de prestação de serviços técnico-profissionais correspondentes à sua especialidade (com firma reconhecida das partes), firmado entre a empresa licitante e o profissional, haja visto disposto no Acórdão TCU N° 597/2007-Plenário.

8.6.7 O(s) profissional(is) do quadro permanente da empresa licitante, indicado(s) por exigência do subitem **8.6.3.1**, deverá(ão) participar como responsáveis técnicos pela obra objeto desta licitação, como também o(s) que atuaram como responsáveis técnicos em contrato de prestação de serviços, haja visto disposto no Acórdão TCU N° 597/2007-Plenário, admitindo-se a sua substituição, conforme disposto no item **8.6.3.1**.

8.7 DECLARAÇÃO DE VISITA AO LOCAL DA OBRA, ou DECLARAÇÃO DE NÃO REALIZAÇÃO DE VISTORIA, assinada pelo seu responsável técnico, devidamente identificado, declarando que tomou conhecimento de todas as informações para cumprimento do objeto da presente licitação, isentando o **MUNICÍPIO DE AREZ** de quaisquer custos adicionais.

8.7.1 A vistoria pela pessoa jurídica interessada, para efeito de cumprimento da exigência acima, deverá ser previamente marcada através do telefone: (84) 3242-3145; de 2ª a 6ª - feira, no horário das 08h30min às 12h00min, até o dia útil anterior à data fixada para realização do certame.

8.7.2 A **DECLARAÇÃO DE VISITA AO LOCAL DA OBRA** será emitida pela Secretaria Municipal de Infraestrutura do Município de AREZ, conforme **MODELO DO ANEXO IV-A** deste edital.

8.7.2.1 A vistoria deverá ser realizada por **engenheiro civil ou arquiteto**, a fim de comprovar que a licitante tomou conhecimento de todas as dificuldades referentes à execução do objeto ora licitado.

8.7.3 A vistoria realizada será suficiente para que a licitante conheça todos os aspectos pertinentes aos serviços a serem executados.

8.7.4 Caso o licitante opte por não realizar a vistoria, deverá elaborar declaração comprobatória de sua opção **DECLARAÇÃO DE NÃO REALIZAÇÃO DE VISITA**, assinada pelo representante legal e pelo **técnico responsável** indicado no item **9.6.3.1**, conforme **MODELO DO ANEXO IV-B** deste edital.

8.7.5 Tendo em vista a faculdade da realização de vistoria, os licitantes não poderão alegar o desconhecimento das condições e grau de dificuldade existente como justificativa para se eximirem das obrigações assumidas em decorrência desta Concorrência Eletrônica.



- 8.8** Os documentos exigidos para fins de habilitação poderão ser apresentados em original, por cópia ou emitidos pela internet.
- 8.9** Os documentos exigidos para fins de habilitação poderão ser substituídos por registro cadastral emitido por órgão ou entidade pública, desde que o registro tenha sido feito em obediência ao disposto na Lei Federal nº 14.133/2021.
- 8.10** Será verificado se o licitante apresentou declaração de que atende aos requisitos de habilitação, e o declarante responderá pela veracidade das informações prestadas, na forma da lei (art. 63, I, da Lei Federal nº 14.133/2021).
- 8.11** Será verificado se o licitante apresentou no sistema, sob pena de inabilitação, a declaração de que cumpre as exigências de reserva de cargos para pessoa com deficiência e para reabilitado da Previdência Social, previstas em lei e em outras normas específicas, bem como se apresentou todas as declarações exigidas nos termos deste Edital.
- 8.12** O licitante deverá apresentar, sob pena de desclassificação, declaração de que suas propostas econômicas compreendem a integralidade dos custos para atendimento dos direitos trabalhistas assegurados na Constituição Federal, nas leis trabalhistas, nas normas infralegais, nas convenções coletivas de trabalho e nos termos de ajustamento de conduta vigentes na data de entrega das propostas.
- 8.13** Somente haverá a necessidade de comprovação do preenchimento de requisitos mediante apresentação dos documentos originais não-digitais, quando houver dúvida em relação à integridade do documento digital ou quando a lei expressamente o exigir.
- 8.14** É de responsabilidade do licitante conferir a exatidão dos seus dados cadastrais e mantê-los atualizados junto aos órgãos responsáveis pela informação, devendo proceder, imediatamente, à correção ou à alteração dos registros tão logo identifique incorreção ou aqueles se tornem desatualizados.
- 8.15** A verificação pelo Agente de Contratação, em sítios eletrônicos oficiais de órgãos e entidades emissores de certidões constitui meio legal de prova, para fins de habilitação.
- 8.15.1** Em caso de apresentação incompleta dos documentos de habilitação, o Agente de Contratação poderá abrir diligência, no prazo máximo de 02 (duas) horas, para que a empresa sane a pendência detectada.
- 8.16** A verificação dos documentos de habilitação somente será feita em relação ao licitante vencedor.
- 8.16.1** Os documentos relativos à habilitação deverão ser enviados no momento do cadastro da proposta.
- 8.16.2** Complementação de informações acerca dos documentos já apresentados pelos licitantes e desde que necessária para apurar fatos existentes à época da abertura do certame; e
- 8.16.3** Atualização de documentos cuja validade tenha expirado após a data de recebimento das propostas;
- 8.17** Na análise dos documentos de habilitação, o Agente de Contratação poderá sanar erros ou falhas, que não alterem a substância dos documentos e sua validade jurídica, mediante decisão fundamentada, registrada em ata e acessível a todos, atribuindo-lhes eficácia para fins de habilitação e classificação.
- 8.18** Na hipótese de o licitante não atender às exigências para habilitação, o Agente de Contratação examinará a proposta subsequente e assim sucessivamente, na ordem de classificação, até a apuração de uma proposta que atenda ao presente edital.
- 8.19** Somente serão disponibilizados para acesso público os documentos de habilitação do licitante cuja proposta atenda ao edital de licitação, após concluídos os procedimentos de que trata o subitem anterior.
- 8.20** A existência de restrição relativamente à regularidade fiscal e trabalhista não impede que a licitante qualificada como microempresa ou empresa de pequeno porte seja declarada vencedora, uma vez que atenda a todas as demais exigências do edital.
- 8.21** Quando a fase de habilitação anteceder a de julgamento e já tiver sido encerrada, não caberá exclusão de licitante por motivo relacionado à habilitação, salvo em razão de fatos supervenientes ou só conhecidos após o julgamento.



9 DA GARANTIA DE EXECUÇÃO

9.1 Será exigida a prestação de garantia pela Adjudicatária, como condição para a celebração do contrato, no percentual de 5% (cinco por cento) do valor total do contrato, optando por uma das seguintes modalidades:

- a) Caução em dinheiro ou títulos da dívida pública;
- b) Seguro-garantia; ou
- c) Fiança bancária.

9.2 Caução em dinheiro, depositada em favor da Prefeitura Municipal de Arez/RN, na conta corrente nº 12.059-6 - FPM, Agência nº 1066-9, Banco do Brasil S/A;

9.3 Caução em títulos da dívida pública (não serão aceitos títulos que apenas possuem valor histórico), emitidos sob a forma escritural, mediante registro em sistema centralizado de liquidação e de custódia autorizado pelo Banco Central do Brasil e avaliados pelos seus valores econômicos, conforme definido pelo Ministério da Fazenda, cuja posse será transferida a Prefeitura Municipal de Arez/RN. Os referidos títulos deverão estar, ainda, acompanhados de laudo sobre sua legitimidade e validade, emitido por órgão oficial competente;

9.4 A garantia, se aprestada de forma de seguro-garantia ou fiança bancária deverá ter como beneficiário direto a Prefeitura Municipal de Arez/RN, devendo o respectivo comprovante ser apresentado em original, com validade durante a vigência do contrato;

9.5 No caso de garantia na modalidade de fiança bancária, deverá constar expressa renúncia do fiador aos benefícios do artigo 827 do Código Civil;

9.6 No caso de alteração do valor do contrato, ou prorrogação de sua vigência, a garantia deverá ser readequada ou renovada nas mesmas condições;

9.7 Se o valor da garantia for utilizado, total ou parcialmente, pela Contratante, para compensação de prejuízo causado no decorrer da execução contratual por conduta da Contratada, esta deverá proceder à respectiva reposição no prazo de 05 (cinco) dias úteis, contados da data em que tiver sido notificada;

9.8 Após a execução do contrato, constatado o regular cumprimento de todas as obrigações a cargo da Contratada através da assinatura do termo de recebimento definitivo da obra, a garantia por ela prestada será liberada ou restituída em até 30 (trinta) dias e, quando em dinheiro, será atualizada monetariamente, deduzidos eventuais valores devidos à Contratante.

10 DO ENCAMINHAMENTO DA PROPOSTA VENCEDORA

10.1 A proposta final do licitante declarado vencedor - **proposta readequada** – deverá ser encaminhada no prazo de **24 (vinte e quatro) horas**, a contar da solicitação do Agente de Contratação no sistema eletrônico, e deverá:

10.1.1. Ser elaborada em consonância com as especificações constantes deste Edital e seus Anexos, redigida em língua portuguesa e impressa em uma via em papel timbrado do proponente, quando for o caso, sem emendas, rasuras, entrelinhas ou ressalvas; datada e assinada pelo licitante ou seu representante legal, com indicação: do valor global da proposta; do prazo de entrega; das condições de pagamento; e da sua validade;

10.1.2. Conter a indicação do banco, número da conta e agência do licitante vencedor, para fins de pagamento;

10.1.3. Estar adequada ao último lance ofertado e a negociação realizada, acompanhada, dos documentos complementares eventualmente solicitados, quando necessários à confirmação daqueles exigidos neste Edital e já apresentados.

10.2 A proposta final deverá ser documentada nos autos e será levada em consideração no decorrer da execução do contrato e aplicação de eventual sanção à Contratada, se for o caso;

10.2.1. Todas as especificações do objeto contidas na proposta, vinculam a Contratada;

10.3 Os preços deverão ser expressos em moeda corrente nacional, o valor unitário em algarismos e o valor global em algarismos e por extenso:

10.3.1. Ocorrendo divergência entre os preços unitários e o preço global, prevalecerão os primeiros; no caso de divergência entre os valores numéricos e os valores expressos por extenso, prevalecerão estes últimos.



10.4 A oferta deverá ser firme e precisa, limitada, rigorosamente, ao objeto deste Edital, sem conter alternativas de preço ou de qualquer outra condição que induza o julgamento a mais de um resultado, sob pena de desclassificação.

10.5 A proposta deverá obedecer aos termos deste Edital e seus Anexos, não sendo considerada aquela que não corresponda às especificações ali contidas ou que estabeleça vínculo à proposta de outro licitante.

10.6 As propostas que contenham a descrição do objeto, o valor e os documentos complementares estarão disponíveis na internet, após a homologação.

10.7 O não envio da documentação no prazo citado acima ensejará na inabilitação do licitante.

11 DA IMPUGNAÇÃO AO ATO CONVOCATÓRIO

11.1 Informações ou esclarecimentos sobre esta licitação, serão prestados nos horários normais de expediente: das 07:00 às 13:00 horas.

11.2 Qualquer pessoa - cidadão ou licitante - é parte legítima para impugnar o Edital deste certame por irregularidade ou para solicitar esclarecimento sobre os seus termos, devendo encaminhar o respectivo pedido, dirigido ao Agente de Contratação, até 03 (três) dias úteis antes da data de abertura da sessão pública, por meio eletrônico, exclusivamente, da seguinte forma:

11.2.1 No endereço: www.portaldecompraspublicas.com.br.

11.3 O Agente de Contratação responderá aos pedidos de esclarecimentos ou impugnação no prazo de até três dias úteis, contado da data de seu recebimento, limitado ao último dia útil anterior à data da abertura do certame, e poderá requisitar subsídios formais aos responsáveis pela elaboração deste Edital e dos seus anexos.

11.4 A impugnação não possui efeito suspensivo, sendo a sua concessão medida excepcional que deverá ser motivada pelo Agente de Contratação, nos autos do processo de licitação.

11.5 Acolhida a impugnação contra o Edital, será definida e publicada nova data para realização do certame, observados os prazos fixados na norma vigente.

11.6 A resposta à impugnação ou ao pedido de esclarecimento será divulgado em sítio eletrônico oficial no prazo de até 3 (três) dias úteis, limitado ao último dia útil anterior à data da abertura do certame.

12 DOS RECURSOS ADMINISTRATIVOS

12.1 A interposição de recurso referente ao julgamento das propostas, à habilitação ou inabilitação de licitantes, à anulação ou revogação da licitação, observará o disposto no Art. 165, da Lei 14.133/2021.

12.2 Qualquer licitante poderá, durante o prazo concedido na sessão pública, que no presente certame será de 30 (trinta) minutos, de forma imediata após o término do julgamento das propostas e do ato de habilitação ou inabilitação, em campo próprio do sistema eletrônico, manifestar sua intenção de recorrer.

12.3 Quando o recurso apresentado impugnar o julgamento das propostas ou o ato de habilitação ou inabilitação do licitante:

12.3.1 A intenção de recorrer deverá ser manifestada imediatamente, sob pena de preclusão;

12.3.2 O prazo para apresentação das razões recursais será iniciado na data de intimação ou de lavratura da ata de habilitação ou inabilitação.

12.4 O prazo recursal é de 03 (três) dias úteis, contados da data de intimação ou de lavratura da ata.

12.5 As razões do recurso deverão ser apresentadas, exclusivamente, da seguinte forma:

12.5.1 Em campo próprio do sistema eletrônico.

12.6 O recurso será dirigido à autoridade que tiver editado o ato ou proferido a decisão recorrida, a qual poderá reconsiderar sua decisão ou encaminhar o recurso para a autoridade superior, a qual deverá proferir sua decisão

12.7 Os recursos interpostos fora do prazo não serão conhecidos.

12.8 O prazo para apresentação de contrarrazões ao recurso pelos demais licitantes será de 03 (três) dias úteis, contados da data da intimação pessoal ou da divulgação da interposição do recurso, assegurada a vista imediata dos elementos indispensáveis à defesa de seus interesses.

12.9 O recurso e o pedido de reconsideração terão efeito suspensivo do ato ou da decisão recorrida até que sobrevenha decisão final da autoridade competente.

12.10 O acolhimento do recurso invalida tão somente os atos insuscetíveis de aproveitamento.



12.11 Os autos do processo permanecerão com vista franqueada aos interessados no seguinte sítio: www.portaldecompraspublicas.com.br.

13 DAS INFRAÇÕES ADMINISTRATIVAS E SANÇÕES:

13.1 Comete infração administrativa, nos termos da lei, o licitante que, se enquadra nas previsões contidas no Art. 155, incisos IV, V, VI, VIII, IX, X, XI e XII da Lei Federal nº 14.133/2021.

13.2 Os licitantes que incorrerem nas infrações previstas no item anterior, após o devido processo administrativo, estarão sujeitas às sanções previstas no Art. 156 da Lei Federal nº 14.133/2021.

14 DA ADJUDICAÇÃO E HOMOLOGAÇÃO

14.1 Encerradas as fases de julgamento e habilitação, e exauridos os recursos administrativos, o processo licitatório será encaminhado à autoridade superior, que poderá:

14.1.1 Determinar o retorno dos autos para saneamento de irregularidades;

14.1.2 Revogar a licitação por motivo de conveniência e oportunidade;

14.1.3 Proceder à anulação da licitação, de ofício ou mediante provocação de terceiros, sempre que presente ilegalidade insanável;

14.1.4 Adjudicar o objeto e homologar a licitação.

15 DA DOTAÇÃO ORÇAMENTÁRIA

15.1 As despesas decorrentes do objeto deste certame, correrão por conta da seguinte dotação:

UNIDADE ORÇAMENTÁRIA:

Unidade Orçamentária:	02 – PODER EXECUTIVO 02.006 – SECRETARIA MUNICIPAL DE INFRA ESTRUTURA
Ação:	2118 – URBANIZAÇÃO DE CANTEIROS, VIAS E LOGRADOUROS
Função:	15 - URBANISMO
Sub-Função:	451 - INFRA-ESTRUTURA URBANA
Natureza da Despesa:	4.4.90.51 - OBRAS E INSTALAÇÕES
Fonte de Recurso:	15001001 - Recursos Ordinários
Região:	0001 - Arez

16 DA ASSINATURA DO CONTRATO

16.1 O adjudicatário terá o prazo de 05 (CINCO) dias úteis, contados a partir da data de sua convocação, para assinar o Termo de Contrato ou aceitar instrumento equivalente, sob pena de decair do direito à contratação, sem prejuízo das sanções previstas neste Edital;

16.2 As normas a serem seguidas para aqueles convocados para a assinatura do instrumento contratual ou equivalente, são aquelas estabelecidas no Art. 90, da Lei Federal nº 14.133/2021.

17 DAS DISPOSIÇÕES FINAIS

17.1 O sistema gerará automaticamente a ata da sessão pública no sistema eletrônico.

17.2 Não havendo expediente ou ocorrendo qualquer fato superveniente que impeça a realização do certame na data marcada, a sessão será automaticamente transferida para o primeiro dia útil subsequente, no mesmo horário anteriormente estabelecido, desde que não haja comunicação em contrário, pelo Agente de Contratação.

17.3 Todas as referências de tempo no Edital, no aviso e durante a sessão pública observarão o horário de Brasília/DF.

17.4 A homologação do resultado desta licitação não implicará direito à contratação.

17.5 As normas disciplinadoras da licitação serão sempre interpretadas em favor da ampliação da disputa entre os interessados, desde que não comprometam o interesse da Administração, o princípio da isonomia, a finalidade e a segurança da contratação.

17.6 Os licitantes assumem todos os custos de preparação e apresentação de suas propostas e a Administração não será, em nenhum caso, responsável por esses custos, independentemente da condução ou do resultado do processo licitatório.



17.7 Na contagem dos prazos estabelecidos neste Edital e seus Anexos, excluir-se-á o dia do início e incluir-se-á o do vencimento. Só se iniciam e vencem os prazos em dias de expediente da Prefeitura de Arez/RN.

17.8 O desatendimento de exigências formais não essenciais não importará o afastamento do licitante, desde que seja possível o aproveitamento do ato, observados os princípios da isonomia e do interesse público.

17.9 Em caso de divergência entre disposições deste Edital e de seus anexos ou demais peças que compõem o processo, prevalecerá as deste Edital.

17.10 O Edital e seus anexos estão disponíveis, na íntegra, no Portal Nacional de Contratações Públicas (PNCP) e no endereço eletrônico (www.portaldecompraspublicas.com.br).

17.11 É competente o foro da Comarca do Município de Arez, no Rio Grande do Norte, para dirimir quaisquer litígios oriundos da presente licitação.

Arez/RN, 03 de maio de 2024.

GILMAR FAUSTINO DA SILVA

Agente de Contratação



ANEXO I

TERMO DE REFERÊNCIA/PROJETO BÁSICO

1. DEFINIÇÃO

Este Projeto Básico tem por objetivo juntar elementos necessários e suficientes, com nível de precisão adequado para caracterizar os serviços objeto do procedimento licitatório que tem por escopo a Contratação de empresa para Execução de **Reforma do Pórtico e Construção do Letreiro na entrada de Arez/RN, zona urbana do Município de Arez/RN**, de acordo com as especificações constantes no Projeto Básico e os quantitativos da Planilha Orçamentária, ambos anexos ao presente procedimento.

2. CONSIDERAÇÕES PRELIMINARES

Num primeiro momento, o presente Projeto Básico fornece, também, uma visão global dos serviços, identificando, com clareza, todos os seus elementos constitutivos, como também apresenta soluções técnicas globais, de forma a minimizar a necessidade de reformulação ou de variantes durante a execução dos supracitados serviços.

Noutro instante, nota-se que os serviços a serem executados, bem assim, os materiais e equipamentos a serem utilizados nos serviços, são identificados com bastante clareza, de maneira que se verifica, também, recomendações técnicas que asseguram melhores resultados para a execução dos serviços em si.

Além disso, infere-se do presente trabalho informações que possibilitam o estudo e a dedução de métodos construtivos, meios e condições organizacionais para a boa execução dos serviços, sem que, com isso, prejudique o caráter competitivo que a modalidade licitatória requer.

Finalmente, depreende-se deste Projeto subsídios para montagem do plano de licitação e gestão dos serviços, compreendendo a sua programação, a estratégia de suprimentos, as normas de fiscalização e, por fim, orçamento detalhado do custo global da contratação, fundamentado em quantitativos de serviços.

3. DISCRIMINAÇÃO DETALHADA DOS SERVIÇOS

A discriminação detalhada dos serviços encontra-se apensada neste documento.

4. FISCALIZAÇÃO DOS SERVIÇOS

Caberá ao **MUNICÍPIO AREZ**, acompanhar e fiscalizar a execução dos serviços, através de um representante legal especialmente designado para esse fim, permitida a contratação de terceiros para assisti-lo e subsidiá-lo de informações pertinentes a essa atribuição.

Caberá ao representante da **PMA** anotar em registro próprio, todas as ocorrências relacionadas com a execução do contrato decorrente do presente procedimento, determinando o que for necessário à regularidade das faltas ou defeitos observados.

As decisões e providências que ultrapassarem a competência do representante deverão ser solicitadas ao **SETOR RESPONSÁVEL**, em tempo hábil, para adoção de medidas convenientes.

Os serviços não aprovados pela fiscalização ou que se apresentarem defeituosos em sua execução, serão desfeitos e corrigidos por conta exclusiva da **ADJUDICATÁRIA**.



Quaisquer materiais e equipamentos a serem empregados, pela ADJUDICATÁRIA, na execução dos serviços em questão, deverão satisfazer às especificações constantes do presente Projeto Básico, bem como ao que estabelece a Planilha Orçamentária e serão submetidos ao prévio exame da fiscalização, antes de seu emprego por parte da ADJUDICATÁRIA.

A fiscalização fornecerá à ADJUDICATÁRIA a especificação de qualquer serviço aqui não especificado, quando julgar necessário.

Caberá à fiscalização, entre outras atribuições, verificar o andamento dos serviços de acordo com o projeto básico de engenharia constante no **MUNICÍPIO DE AREZ**, elaborar os relatórios que serão encaminhados à referida Secretaria, juntamente com os atestes e faturas dos serviços executados, como também:

I - notificar, por escrito, à ADJUDICATÁRIA a ocorrência de eventuais imperfeições no curso da execução dos serviços, fixando o prazo para sua correção;

II - proporcionar todas as facilidades para que a ADJUDICATÁRIA possa desempenhar os serviços, objeto deste Projeto Básico, dentro das condições pactuadas;

III - assegurar o livre acesso de pessoas credenciadas pela ADJUDICATÁRIA, aos locais de execução dos serviços;

IV - observar para que durante toda vigência do contrato decorrente deste procedimento sejam mantidas, todas as condições de habilitação e qualificação da ADJUDICATÁRIA exigíveis na licitação, solicitando desta, quando for o caso, a documentação que substitua aquela com o prazo de validade vencido;

V - determinar, quando for o caso, a paralisação dos serviços por motivo de relevante ordem técnica e segurança ou, ainda, no caso de inobservância e/ou desobediência às suas determinações e recomendações, cabendo à ADJUDICATÁRIA, quando as razões da paralisação lhe forem imputáveis, todos os ônus e encargos decorrentes;

VI - examinar, quando for o caso, as Carteiras Profissionais dos empregados contratados pela ADJUDICATÁRIA, para comprovar o registro de função profissional;

VII - rejeitar, se for o caso, métodos e serviços inadequados ou exigir a retirada do local, de empregado ou encarregado que não esteja exercendo suas tarefas ou não se comportando a contento, cabendo à ADJUDICATÁRIA substituí-lo dentro do prazo de quarenta e oito (48) horas da notificação que lhe for feita, ou refazer os serviços impugnados, correndo por sua conta todas as despesas. Em idênticas condições, poderá ser retirado do local onde estiver sendo executados os serviços, todo e qualquer material ou equipamento impugnado ou não aceito pela fiscalização.

5. OBRIGAÇÕES DA ADJUDICATÁRIA

Na execução dos serviços objeto do presente Projeto Básico, evitará a ADJUDICATÁRIA todo empenho e dedicação necessários ao fiel e adequado cumprimento dos encargos que lhe forem confiados, obrigando-se ainda a:

I - executar os serviços de acordo com as normas e procedimentos técnicos em vigor, observando-se, em todo caso, as recomendações, orientações e determinações do **MUNICÍPIO DE AREZ**;

II - empregar na execução dos serviços pessoal preparado e sempre uniformizado e portando os equipamentos de proteção individual necessários à execução dos serviços;

III - substituir qualquer empregado no caso de falta ou ausência legal de maneira a não prejudicar o andamento e boa execução dos serviços;

IV - responsabilizar-se por quaisquer acidentes que venham a ser vítimas seus empregados quando em serviço, por tudo quanto às leis trabalhistas e previdenciárias lhes assegurarem e demais exigências legais para o exercício da atividade do objeto do presente projeto básico;

V - adotar todos os critérios de segurança, tanto para os empregados quanto para a execução dos serviços em si;



VI - facilitar a fiscalização procedida por órgãos do cumprimento de normas, cientificando a **MUNICÍPIO DE AREZ** do resultado das inspeções;

VII - providenciar junto às autoridades competentes a obtenção de licença, a autorização de funcionamento e alvará da atividade a que se propõe, se for o caso;

VIII - recrutar, preferencialmente no Município de **AREZ**, os empregados em seu nome e sob sua responsabilidade, sem qualquer ônus para o Município de **AREZ**, cabendo-lhe efetuar todos os pagamentos, inclusive os relativos aos encargos previstos na legislação trabalhista, previdenciária, fiscal e comercial, bem como de seguros e quaisquer outros decorrentes de sua condição de empregadora;

IX - Responsabilizar-se pela qualidade da obra, materiais e serviços executados/fornecidos, inclusive quanto à promoção de readequações, sempre que detectadas impropriedades que possam comprometer a consecução do objeto contratado, ainda, responsabilizar-se, durante a execução dos serviços, por eventuais prejuízos causados diretamente a **Prefeitura** ou a terceiros, decorrentes de atos praticados por seus empregados;

X - não transferir a terceiros, por qualquer forma, nem mesmo parcialmente, o contrato decorrente do presente procedimento, nem subcontratar qualquer das prestações a que está obrigada, sem prévio assentimento por escrito, do **MUNICÍPIO DE AREZ**;

XI - apresentar, quando da entrega da fatura/nota fiscal para pagamento dos serviços executados, a documentação que comprove a sua regularidade fiscal;

XII - substituir sempre que exigido pelo **MUNICÍPIO DE AREZ**, o empregado ou encarregado da firma cuja permanência e/ou comportamento sejam julgados prejudiciais, inconvenientes ou insatisfatórios para a **Prefeitura**, sem que lhe assista nenhum direito à indenização ou reclamação;

XIII - registrar e controlar, juntamente com o fiscal da **PREFEITURA**, diariamente, a assiduidade e a pontualidade de seu pessoal, bem como as ocorrências havidas;

XIV - manter, durante toda a execução do contrato decorrente do presente procedimento, em compatibilidade com as obrigações assumidas, todas as condições de cadastramento e qualificação exigidas na correspondente licitação;

XV - manter neste Município, sob sua guarda e à disposição da fiscalização do Município de **AREZ**, um livro de ocorrências dos serviços e uma via do contrato decorrente do presente processo, com todas as partes integrantes e todas as apostilas e demais documentos administrativos e técnicos dos serviços;

XVI - lançar, no Livro de Ocorrências dos Serviços, diariamente, todas as ocorrências havidas na obra, tais como: serviços realizados, entradas e saídas de materiais e equipamentos, anormalidades, chuvas, substituições de empregados e/ou encarregados, fiscais, etc.;

XVII - prestar todos os esclarecimentos solicitados pelo Município de **AREZ** através de seu representante legal e atender, pronta e irrestritamente, às reclamações desta;

XVIII - planejar, juntamente com o representante legal do Município de **AREZ**, a execução dos serviços nos seus aspectos administrativos e técnicos;

XIX - colocar na fiscalização dos serviços, com presença permanente, encarregado devidamente habilitado, cuja nomeação ou eventual substituição deverá ser comunicada, por escrito, o Município de **AREZ** no prazo de quarenta e oito (48) horas;

XX - sem prejuízo de sua responsabilidade, comunicar à fiscalização do Município de **AREZ**, por escrito, no Livro de Ocorrências dos Serviços, anormalidade verificada na execução ou no controle técnico que ponha em risco a segurança e a qualidade dos serviços e sua execução;

XXI - dotar os locais de trabalho de equipamentos de proteção coletiva (DPCs) e fornecer, gratuitamente, aos empregados, equipamentos de proteção individual (EPIs), em perfeito estado de conservação e com certificado de aprovação (CA), substituindo-os quando se deteriorarem, sem nenhum custo para os empregados, responsabilizando-se, ainda, pela sua higienização e manutenção periódica (NR 06);

XXII - emitir comunicação de Acidente de Trabalho, enviando-a para o Instituto Nacional do Seguro Social - INSS, quando ocorrer acidente de trabalho com seus empregados ou quando esses desenvolverem doenças ocupacionais, independentemente de haver ou não afastamento do trabalho;

XXIII - elaborar, implementar e manter em funcionamento o Programa de Controle Médico de Saúde Ocupacional - PCMSO, observando a obrigatoriedade de realização dos exames médicos adicionais, periódico, de retorno ao trabalho, de mudança de função e dimensional, sem nenhum ônus



para os empregados, e, inclusive, compreendendo a realização de exames médicos complementares, quando solicitado pelo médico (NR 07); e

XXIV – elaborar, implementar e manter em funcionamento o Programa de Prevenção de Riscos Ambientais – PPRA (NR 09).

7. CUSTO GLOBAL DOS SERVIÇOS - ESTIMATIVA

Os serviços objeto do presente Projeto Básico estão, consoante Planilha Orçamentária anexa, estimados em **R\$ 465.857,51** (quatrocentos e sessenta e cinco mil, oitocentos e cinquenta e sete reais, cinquenta e um centavos). Nos preços já estão incluídos todos os custos necessários à execução da referida obra.

Arez/RN, 03 de maio de 2024.

TÉRCIA TEIXEIRA DE PAIVA
Secretária Municipal de Infraestrutura



ANEXO II
MODELO DE DECLARAÇÕES
CONCORRÊNCIA ELETRÔNICO Nº 009/2024
PROCESSO Nº 125425/2024

A empresa _____, CNPJ nº _____, sediada _____, por intermédio do seu representante legal abaixo assinado, DECLARA:

I) ATENDIMENTO AO inciso VI do art. 68 da Lei Federal nº 14.133/2021, que não emprega menor de dezoito anos em trabalho noturno, perigoso ou insalubre e não emprega menor de dezesseis anos, exceto na condição de aprendiz (Artigo 7º, inciso XXXIII, CRFB);

II) A INEXISTÊNCIA DE FATO IMPEDITIVO PARA HABILITAÇÃO, nas licitações promovidas pela PREFEITURA MUNICIPAL DE AREZ/RN e que não foi declarada inidônea para licitar, inexistindo até a presente data fatos impeditivos para sua habilitação no presente processo licitatório, ciente da obrigatoriedade de declarar ocorrências posteriores.

III) TER CONHECIMENTO DO INSTRUMENTO CONVOCATÓRIO e concorda com as condições estabelecidas no edital e que atende aos requisitos de habilitação.

IV) DE QUE TEVE CONHECIMENTO PRÉVIO de todas as informações e das condições de execução dos serviços, através das especificações técnicas e dos demais dados pertinentes fornecidos pela PMA.

V) DECLARA sob as penas da Lei, que **não possui em sua cadeia produtiva**, nos termos do Art. 1º, Incisos III e IV, e do Art. 5º, Inciso III, da Constituição Federal, **empregados executando trabalho degradante ou forçado**.

VI) DECLARA sob as penas da Lei, que está ciente do cumprimento da reserva de cargo prevista na norma vigente, consoante Art. 93, da Lei Federal nº 8.213, de 24 de julho de 1991, para pessoa com deficiência ou para reabilitado da Previdência Social e que, se aplicado ao número de funcionário da empresa, atende às regras de acessibilidade previstas.

VII) DECLARA, sob as penas da Lei, que, na condição de microempresa ou empresa de pequeno porte, no presente ano-calendário, ainda não celebrou contratos com a Administração Pública cujos valores somados extrapolem a receita bruta máxima admitida para fins de enquadramento como EPP, nos termos do Art. 4º, §§ 2º e 3º, da Lei Federal nº 14.133/2021.

Local e data,

carimbo (ou nome legível) e assinatura e do Representante legal



ANEXO III
MODELO DE DECLARAÇÃO DE NÃO PARENTESCO
DECISÃO Nº 190/2010 – TCE/RN
CONCORRÊNCIA ELETRÔNICA Nº 009/2024
PROCESSO Nº 125425/2024

A pessoa jurídica, inscrita no CNPJ nº, por intermédio de seu representante legal o Sr....., portador da carteira de identidade nº..... e do CPF nº, DECLARA, especialmente para o EDITAL DE CONCORRÊNCIA ELETRÔNICA Nº ____/____, que em seu quadro societário não compõe nenhum integrante que tenha parentesco com o Prefeito Municipal, Vice-Prefeito, Secretários ou equivalentes, por matrimônio ou parentesco, afim ou consanguíneo, ou por adoção. Ainda, Vereador ou empresa de que seja ele dirigente ou representante, em atenção a Decisão nº 190/2010 – TCE/RN.

_____, ____ de _____ de 2024.

Nome e assinatura do representante legal da proponente.

carimbo (ou nome legível) e assinatura e do Representante legal



ANEXO IV - A

MODELO DE DECLARAÇÃO DE VISITA AO LOCAL DAS OBRAS

CONCORRÊNCIA ELETRÔNICA Nº 009/2024

PROCESSO ADMINISTRATIVO Nº 125425/2024

Ref.: **CONCORRÊNCIA ELETRÔNICA nº 009/2024**

Objeto: _____.

Certificamos, para fins que se fizerem necessários que o(a) Sr. (a) _____ **CREA** nº _____, representante da Empresa _____, com **CNPJ**: _____ . Compareceu e visitou no dia ____ de _____ de 2024, o local onde será executada a obra de _____ – **RN**, se inteirando de todas as peculiaridades e condições que envolvam a execução dos serviços, objeto da licitação em epígrafe.

AREZ, ____ de _____ de 2024.

Representante da Empresa

Secretária Municipal de Infraestrutura



ANEXO IV-B
MODELO DE DECLARAÇÃO DE OPÇÃO POR NÃO REALIZAÇÃO DA VISTORIA
CONCORRÊNCIA ELETRÔNICA Nº 009/2024

Ao
MUNICÍPIO DE AREZ

Ref.: Concorrência Eletrônica nº **009/2024**.

Declaramos que em atendimento ao previsto no edital da Concorrência Eletrônica nº **009/2024**, esta empresa optou por não realizar a vistoria no local onde será prestado o serviço objeto do presente certame. Declarando ainda que está ciente de todas as informações e condições locais do terreno, bem como das dificuldades e circunstâncias outras que possam influir, não somente na elaboração da proposta, como na própria execução dos serviços.

Os dados da nossa empresa são:

Razão Social:;
CNPJ (MF) nº:;
Inscrição Estadual nº:;
Endereço:;
Fone: Fax (se houver):;
CEP:
Cidade:..... Estado:

(Local e Data)

Carimbo, nome e assinatura do representante legal

Carimbo, nome e assinatura do responsável técnico

RG: _____
CPF: _____
CREA: _____

Observação: emitir em papel que identifique o licitante.



ANEXO V
MODELO DE CARTA PROPOSTA DE PREÇOS

À
MUNICÍPIO DE AREZ
Comissão Permanente de Licitação
AREZ

Prezados Senhores,

Apresentamos e submetemos à apreciação de V. Sa., nossa Proposta de Preços relativa a **CONCORRÊNCIA ELETRÔNICA nº 009/2024** que trata da contratação de empresa para realizar *****OBJETO LICITADO *****, assumindo inteira responsabilidade por qualquer erro ou omissão que venha a ser verificada na sua preparação.

O preço total desta proposta é de R\$ ***** (*****), com base na data de apresentação dos documentos de habilitação e proposta de preços, conforme preços unitários constantes da Planilha de Orçamento.

Em anexo está o cronograma físico-financeiro da obra.

Declaramos que em nossos preços unitários estão incluídos todos os custos diretos e indiretos para perfeita execução das obras, inclusive as despesas com materiais e/ou equipamentos, mão-de-obra especializada ou não, seguro em geral, equipamentos auxiliares, ferramentas, encargos da Legislação Social Trabalhista, Previdenciária, da Infortunística do trabalho e responsabilidade civil por qualquer dano causado a terceiros ou dispêndios resultantes de impostos, taxas, regulamentos e posturas municipais, estaduais e federais, enfim, tudo o que for necessário para a execução total e completa das obras civis e das obras complementares, bem como nosso lucro, conforme projetos e especificações constantes do Edital, sem que nos caiba, em qualquer caso, direito regressivo em relação à **MUNICÍPIO DE AREZ.**

Comprometemo-nos a executar os eventuais serviços não constantes do Edital, mas inerentes à natureza da obra contratada. Estes serviços serão pagos por orçamento elaborado pela nossa empresa, e aprovado pela **Prefeitura**, antes da execução dos mesmos.

O prazo para realização dos serviços é o estimado no **cronograma**, contados a partir do recebimento do ofício pela Contratada, encaminhando, em anexo, a Autorização do Serviço (conforme cronograma físico-financeiro anexo).

O prazo de validade desta proposta é de 60 (SESSENTA) dias consecutivos a contar do dia da apresentação dos documentos de habilitação e propostas.

Acompanham a nossa Proposta de Preço os documentos previstos neste Edital, bem como todos os demais julgados oportunos para perfeita compreensão e avaliação da proposta.

Utilizaremos os equipamentos e equipes técnica e administrativa que forem necessárias para a perfeita execução da obra, comprometendo-nos, desde já, a substituir ou aumentar a quantidade dos equipamentos e do pessoal, desde que assim o exija à fiscalização da PMA, para o cumprimento das obrigações assumidas.

Na execução da obra, observaremos rigorosamente as especificações das normas técnicas brasileira ou qualquer outra norma que garanta a qualidade igual ou superior, bem como as recomendações e instruções da fiscalização da PMA, assumindo, desde já a integral responsabilidade pela perfeita realização dos trabalhos, de conformidade com as normas mencionadas nos projetos executivos.

Atenciosamente,

Local e data,

carimbo (ou nome legível) e assinatura do Representante legal



ANEXO VI
MINUTA DO CONTRATO
CONCORRÊNCIA ELETRÔNICA Nº 009/2024
PROCESSO Nº 125425/2024

TERMO DE CONTRATO QUE ENTRE SI CELEBRAM
A PREFEITURA MUNICIPAL DE AREZ E A
EMPRESA, PARA EXECUÇÃO DE OBRA
CONFORME DISCRIMINADO NESTE
INSTRUMENTO NA FORMA ABAIXO:

O MUNICÍPIO DE AREZ/RN - PREFEITURA, inscrito no CNPJ/MF sob o nº. **08.161.234/0001-22** com sede na Praça Getúlio Vargas 270, Arês - RN, 59.170-000, neste ato representado pela Exmo. Sr.º Prefeito Municipal, **xxxxxxx**, xxxx, xxxx, xxxxxx, residente à Rua xxxxxxxxxxxxxxxx, s/n, Centro, AREZ/RN – CEP nº 59.170-000, inscrita no CPF sob nº XXX.XXX.XXX-XX, portadora do RG nº XXX.XXX.XXX SSP/RN, doravante designado CONTRATANTE, e a Empresa _____, inscrita no CGC/CNPJ MF sob o nº. _____, doravante designada **CONTRATADA**, representada, neste ato, por seu representante o(a) Sr.(a) _____, RG nº. _____ e CPF n.º _____, residente e domiciliado(a) à _____, doravante denominada **CONTRATADA**, celebram o presente CONTRATO, decorrente do **CONCORRÊNCIA ELETRÔNICA Nº 009/2024**, Processo n.º **125425/2024**, nos termos da Lei nº 14.133, de 1º de abril de 2021, e demais legislações aplicáveis, mediante as Cláusulas e condições a seguir estabelecidas:

Cláusula 1ª DO OBJETO

1.1 Constitui objeto do presente contrato a Contratação de empresa para Execução de **Reforma do Pórtico e Construção do Letreiro na entrada de Arez/RN, zona urbana do Município de Arez/RN.**

1.2 A obra deverá ser executada rigorosamente de acordo com as condições expressas neste instrumento, proposta apresentada, especificações técnicas correspondentes, processo de licitação modalidade **Concorrência Eletrônica nº 009/2024**, e instruções do Contratante, documentos esses que ficam fazendo partes integrantes do presente contrato, independente de transcrição; e sob o regime de empreitada por preço global.

Cláusula 2ª DA VIGÊNCIA

2.1 O prazo de vigência contratual terá início a contar da data da assinatura do contrato, nos termos do §1º do art. 54 da Lei Federal nº 14.133/2021, e terá duração de **03 (três) meses.**

2.2 O prazo para execução total do objeto do presente Edital será de **03 (três) meses corridos**, a contar da data da Ordem de Início de execução dos serviços.

2.3 A Ordem de Início será emitida até 30 (trinta) dias após a publicação do Contrato, salvo prorrogação justificada pelo Prefeitura Municipal e anuída expressamente pelo Contratado, registrada nos autos.

2.4 As Ordens de Paralisação, devidamente justificadas por escrito nos autos, suspendem o curso do prazo de execução do contrato, tornando a correr com a Ordem de Reinício dos serviços.

2.5 O prazo de vigência será automaticamente prorrogado até a conclusão do seu objeto, conforme previsão do art. 111 da Lei Federal nº 14.133/2021.

2.6 A prorrogação do prazo de execução, descontados os períodos de paralisação, será permitida, segundo o § 5º do art. 115 da Lei Federal nº 14.133/2021, automaticamente pelo tempo correspondente, anotadas tais circunstâncias mediante simples apostila.

Cláusula 3ª DO PREÇO



3.1 O valor do presente Termo de Contrato é de R\$ (.....).

3.2 No valor acima estão incluídas todas as despesas ordinárias diretas e indiretas decorrentes da execução contratual, inclusive tributos e/ou impostos, encargos sociais, trabalhistas, previdenciários, fiscais e comerciais incidentes, taxa de administração, frete, seguro e outros necessários ao cumprimento integral do objeto da contratação.

Cláusula 4ª DA DOTAÇÃO ORÇAMENTÁRIA

4.1 As despesas decorrentes desta contratação estão programadas em dotação orçamentária própria, prevista no Orçamento Geral, para o exercício de 2024, na classificação abaixo:

Unidade Orçamentária: 02 – PODER EXECUTIVO
02.006 – SECRETARIA MUNICIPAL DE INFRA ESTRUTURA
Ação: 2118 – URBANIZAÇÃO DE CANTEIROS, VIAS E LOGRADOUROS
Função: 15 - URBANISMO
Sub-Função: 451 - INFRA-ESTRUTURA URBANA
Natureza da Despesa: 4.4.90.51 - OBRAS E INSTALAÇÕES
Fonte de Recurso: 15001001 - Recursos Ordinários
Região: 0001 - Arez

Cláusula 5ª DO PAGAMENTO

5.1 O pagamento será realizado mediante processo regular e em observância às normas e procedimentos adotados bem como as disposições dos arts. 141 a 146 da Lei Federal nº 14.133/2021, da seguinte maneira: Para ocorrer no prazo de trinta dias, contados do período de adimplimento.

5.2 O desembolso máximo do período, não será superior ao valor do respectivo adimplimento, de acordo com o cronograma aprovado, quando for o caso, e sempre em conformidade com a disponibilidade de recursos financeiros.

5.3 Nenhum valor será pago ao Contratado enquanto pendente de liquidação qualquer obrigação financeira que lhe for imposta, em virtude de penalidade ou inadimplência, a qual poderá ser compensada com o pagamento pendente, sem que isso gere direito a acréscimo de qualquer natureza.

5.4 Nos casos de eventuais atrasos de pagamento nos termos deste instrumento, e desde que o Contratado não tenha concorrido de alguma forma para o atraso, será admitida a compensação financeira, devida desde a data limite fixada para o pagamento até a data correspondente ao efetivo pagamento da parcela. Os encargos moratórios devidos em razão do atraso no pagamento serão calculados com utilização da seguinte fórmula: $EM = N \times VP \times I$, onde: EM = encargos moratórios; N = número de dias entre a data prevista para o pagamento e a do efetivo pagamento; VP = valor da parcela a ser paga; e I = índice de compensação financeira, assim apurado: $I = (TX \div 100) \div 365$, sendo TX = percentual do IPCA-IBGE acumulado nos últimos doze meses ou, na sua falta, um novo índice adotado pelo Governo Federal que o substitua. Na hipótese do referido índice estabelecido para a compensação financeira venha a ser extinto ou de qualquer forma não possa mais ser utilizado, será adotado, em substituição, o que vier a ser determinado pela legislação então em vigor.

5.5 A Administração Pública Municipal efetuará a retenção, na fonte, do imposto sobre a renda, da Contribuição Social sobre o Lucro Líquido (CSLL), da Contribuição para o Financiamento da Seguridade Social (Cofins) e da Contribuição para o PIS/Pasep incidentes sobre os pagamentos efetuados.

5.6 As retenções serão efetuadas sobre qualquer forma de pagamento, inclusive os pagamentos antecipados por conta de fornecimento de bens ou de prestação de serviços.

5.7 A retenção que se refere este item não será efetuada de pessoas jurídicas optantes pelo Regime Especial Unificado de Arrecadação de Tributos e Contribuições devidos pelas Microempresas e Empresas de Pequeno Porte (SIMPLES NACIONAL), de que trata o art. 12 da Lei Complementar nº 123 de 14 de dezembro de 2006, bem como também as demais pessoas jurídicas elencadas no art. 4º da IN RFB nº 1.234/2012.



Cláusula 6ª DO REAJUSTAMENTO

- 6.1** Os preços contratados são fixos e irajustáveis no prazo de um ano.
- 6.2** Dentro do prazo de vigência da contratação e mediante solicitação do Contratado, os preços poderão sofrer reajuste após o interregno de um ano, na mesma proporção da variação verificada no Índice Nacional da Construção Civil – INCC acumulado, tomando-se por base o mês do orçamento estimado, exclusivamente para as obrigações iniciadas e concluídas após a ocorrência da anualidade.
- 6.3** Nos reajustes subsequentes ao primeiro, o interregno mínimo de um ano será contado a partir dos efeitos financeiros do último reajuste.
- 6.4** No caso de atraso ou não divulgação do índice de reajustamento, o Contratante pagará ao Contratado a importância calculada pela última variação conhecida, liquidando a diferença correspondente tão logo seja divulgado o índice definitivo. Fica o Contratado obrigado a apresentar memória de cálculo referente ao reajustamento de preços do valor remanescente, sempre que este ocorrer.
- 6.5** Nas aferições finais, o índice utilizado para reajuste será, obrigatoriamente, o definitivo.
- 6.6** Caso o índice estabelecido para reajustamento venha a ser extinto ou de qualquer forma não possa mais ser utilizado, será adotado, em substituição, o que vier a ser determinado pela legislação então em vigor.
- 6.7** Na ausência de previsão legal quanto ao índice substituto, as partes elegerão novo índice oficial, para reajustamento do preço do valor remanescente, por meio de termo aditivo.
- 6.8** O prazo para resposta ao pedido de restabelecimento do equilíbrio econômico-financeiro, quando for o caso, será de até um mês contado da data do fornecimento da documentação comprobatória do fato imprescindível ou previsível de consequência incalculável, observadas as disposições dos arts. 124 a 136, da Lei 14.133/2021.
- 6.9** O reajuste poderá ser realizado por apostilamento.

Cláusula 7ª DA GARANTIA DE EXECUÇÃO

- 7.1** A garantia de execução deste contrato equivale ao percentual de 5% (cinco por cento) do valor total do contrato, ou seja, a R\$ _____ (_____). Foi prestada na modalidade _____.
- 7.2** Caução em dinheiro, depositada em favor da Prefeitura Municipal de Arez/RN, na conta corrente nº 12.059-6 - FPM, Agência nº 1066-9, Banco do Brasil S/A;
- 7.3** Caução em títulos da dívida pública (não serão aceitos títulos que apenas possuem valor histórico), emitidos sob a forma escritural, mediante registro em sistema centralizado de liquidação e de custódia autorizado pelo Banco Central do Brasil e avaliados pelos seus valores econômicos, conforme definido pelo Ministério da Fazenda, cuja posse será transferida a Prefeitura Municipal de Arez/RN. Os referidos títulos deverão estar, ainda, acompanhados de laudo sobre sua legitimidade e validade, emitido por órgão oficial competente;
- 7.4** A garantia, se aprestada de forma de seguro-garantia ou fiança bancária deverá ter como beneficiário direto a Prefeitura Municipal de Arez/RN, devendo o respectivo comprovante ser apresentado em original, com validade durante a vigência do contrato;
- 7.5** No caso de garantia na modalidade de fiança bancária, deverá constar expressa renúncia do fiador aos benefícios do artigo 827 do Código Civil;
- 7.6** No caso de alteração do valor do contrato, ou prorrogação de sua vigência, a garantia deverá ser readequada ou renovada nas mesmas condições;
- 7.7** Se o valor da garantia for utilizado, total ou parcialmente, pela Contratante, para compensação de prejuízo causado no decorrer da execução contratual por conduta da Contratada, esta deverá proceder à respectiva reposição no prazo de 05 (cinco) dias úteis, contados da data em que tiver sido notificada;
- 7.8** Após a execução do contrato, constatado o regular cumprimento de todas as obrigações a cargo da Contratada através a assinatura do termo de recebimento definitivo da obra, a garantia por ela prestada será liberada ou restituída em até 30 (trinta) dias e, quando em dinheiro, será atualizada monetariamente, deduzidos eventuais valores devidos à Contratante.

Cláusula 8ª DO RECEBIMENTO



8.1 Executada a presente contratação e observadas as condições de adimplemento das obrigações pactuadas, os procedimentos e condições para receber o seu objeto pelo Contratante obedecerão, conforme o caso, às disposições do Art. 140, da Lei Federal nº 14.133/2021.

8.2 Por se tratar de obra, a assinatura do termo detalhado de recebimento provisório, se dará pelas partes, quando verificado o cumprimento das exigências de caráter técnico, até 15 (quinze) dias da comunicação escrita do Contratado. No caso do termo detalhado de recebimento definitivo, será emitido e assinado pelas partes, apenas após o decurso do prazo de observação ou vistoria, que comprove o atendimento das exigências contratuais, não podendo esse prazo ser superior a 90 (noventa) dias, salvo em casos excepcionais, devidamente justificados.

Cláusula 9ª DOS PROCEDIMENTOS DE FISCALIZAÇÃO E GERENCIAMENTO

9.1 Serão designados pelo Contratante representantes com atribuições de Gestor e Fiscal do contrato, nos termos do art. 117, da Lei Federal nº 14.133/2021, especialmente para acompanhar e fiscalizar a sua execução, respectivamente, permitida a contratação de terceiros para assistência e subsídio de informações pertinentes a essas atribuições.

Cláusula 10ª DAS OBRIGAÇÕES DO CONTRATANTE

10.1 Efetuar o pagamento relativo ao objeto contratado efetivamente realizado, de acordo com as cláusulas do respectivo contrato ou outros instrumentos hábeis.

10.2 Proporcionar ao Contratado todos os meios necessários para a fiel execução do objeto da presente contratação, nos termos do correspondente instrumento de ajuste.

10.3 Notificar o Contratado sobre qualquer irregularidade encontrada quanto à qualidade dos produtos ou serviços, exercendo a mais ampla e completa fiscalização, o que não exime o Contratado de suas responsabilidades pactuadas e preceitos legais.

10.4 Designar representantes com atribuições de Gestor e Fiscal deste contrato, conforme requisitos estabelecidos na norma vigente, ou pelos respectivos substitutos, especialmente para coordenar as atividades relacionadas à fiscalização e acompanhar e fiscalizar a sua execução, respectivamente, permitida a contratação de terceiros para assistência e subsídio da fiscalização com informações pertinentes a essa Atribuição.

10.5 Observar, em compatibilidade com o objeto da contratação, as disposições dos arts. 115 a 123 da Lei Federal nº 14.133/2021.

Cláusula 11ª DAS OBRIGAÇÕES DO CONTRATADO

11.1 Executar devidamente a obra descrita na cláusula correspondente do presente contrato, dentro dos melhores parâmetros de qualidade estabelecidos para o ramo de atividade relacionada ao objeto contratual, com observância aos prazos estipulados.

11.2 Responsabilizar-se por todos os ônus e obrigações concernentes à legislação fiscal, civil, tributária e trabalhista, bem como por todas as despesas e compromissos assumidos, a qualquer título, perante seus fornecedores ou terceiros em razão da execução do objeto contratado.

11.3 Manter preposto capacitado e idôneo, aceito pelo Contratante, quando da execução do contrato, que o represente integralmente em todos os seus atos.

11.4 Permitir e facilitar a fiscalização do Contratante devendo prestar os informes e esclarecimentos solicitados.

11.5 Será responsável pelos danos causados diretamente ao Contratante ou a terceiros, decorrentes de sua culpa ou dolo na execução do contrato, não excluindo ou reduzindo essa responsabilidade a fiscalização ou o acompanhamento pelo órgão interessado.

11.6 Não ceder, transferir ou subcontratar, no todo ou em parte, o objeto deste instrumento, sem o conhecimento e a devida autorização expressa do Contratante.

11.7 Manter, durante a vigência do contrato, em compatibilidade com as obrigações assumidas, todas as condições de habilitação e qualificação exigidas no respectivo processo licitatório, apresentando ao Contratante os documentos necessários, sempre que solicitado.



11.8 Cumprir a reserva de cargos prevista em lei para pessoa com deficiência, para reabilitado da Previdência Social ou para aprendiz, bem como as reservas de cargos previstas em outras normas específicas, ao longo de toda a execução do contrato, e sempre que solicitado pelo Contratante, deverá comprovar o cumprimento dessa reserva de cargos, com a indicação dos empregados que preencherem as referidas vagas.

11.9 Observar, em compatibilidade com o objeto da contratação, as disposições dos arts. 115 a 123 da Lei Federal nº 14.133/2021.

Cláusula 12ª DAS SANÇÕES ADMINISTRATIVAS

12.1 A recusa injusta em deixar de cumprir as obrigações assumidas e preceitos legais, sujeitará o Contratado, garantida a prévia defesa, às seguintes penalidades previstas no art. 155 da Lei 14.133/2021 e serão aplicadas, na forma, condições, regras, prazos e procedimentos definidos nos arts. 156 a 163, do mesmo diploma legal as seguintes sanções: a – advertência aplicada exclusivamente pela infração administrativa de dar causa à inexecução parcial do contrato, quando não se justificar a imposição de penalidade mais grave; b- multa de mora de 0,5% (zero vírgula cinco por cento) aplicada sobre o valor do contrato por dia de atraso injustificado na execução do objeto da contratação; c- multa de 10% (dez por cento) sobre o valor contratado por qualquer das infrações administrativas previstas no referido Art. 155; d – impedimento de licitar ou contratar no âmbito da administração pública direta e indireta do ente federativo que tiver aplicado a sanção, pelo prazo de dois anos, aplicada ao responsável pelas infrações administrativas previstas nos incisos II, III, IV, V, VI, e VII do caput do referido art. 155, quando não se justificar a imposição de penalidade mais grave; e – declaração de inidoneidade para licitar ou contratar com a Administração Pública direta e indireta de todos os entes federativos, pelo prazo de cinco anos, aplicada ao responsável pelas infrações administrativas previstas nos incisos VIII, IX, X, XI e XII do caput do mesmo artigo que justifiquem a imposição de penalidade mais grave que a sanção referida no § 4º do referido Art. 156; f – aplicação cumulada de outras sanções previstas na Lei Federal nº 14.133/2021.

12.2 Se o valor da multa ou indenização devida não for recolhido no prazo de 15 dias após a comunicação ao Contratado, será automaticamente descontado da primeira parcela do pagamento a que o Contratado vier a fazer jus, acrescido de juros moratórios de 1% (um por cento) ao mês, ou, quando for o caso, cobrado judicialmente.

12.3 Após a aplicação de quaisquer das penalidades previstas, realizar-se-á comunicação escrita ao Contratado, e publicado na imprensa oficial, excluídas as penalidades de advertência e multa de mora quando for o caso, constando o fundamento legal da punição, informando ainda que o fato será registrado no cadastro correspondente.

Cláusula 13ª DA RESCISÃO

13.1 O PRESENTE TERMO DE CONTRATO PODERÁ SER RESCINDIDO:

13.1.1 Por ato unilateral e escrito da Administração, nas situações previstas nos Artigos 137 ao 139 da Lei Federal nº 14.133, de 2021, sem prejuízo da aplicação das sanções previstas no Termo de Referência, anexo ao Edital;

13.2 Os casos de rescisão contratual serão formalmente motivados, assegurando-se à CONTRATADA o direito à prévia e ampla defesa.

13.3 O TERMO DE RESCISÃO SERÁ PRECEDIDO DE RELATÓRIO INDICATIVO DOS SEGUINTE ASPECTOS, CONFORME O CASO:

13.3.1 Balanço dos eventos contratuais já cumpridos ou parcialmente cumpridos;

13.3.2 Relação dos pagamentos já efetuados e ainda devidos;

13.3.3 Indenizações e multas.

Cláusula 14ª DAS VEDAÇÕES

14.1 É VEDADO À CONTRATADA:

14.1.1 Caucionar ou utilizar este Termo de Contrato para qualquer operação financeira;

14.1.2 Interromper a execução contratual sob alegação de inadimplemento por parte da CONTRATANTE, salvo nos casos previstos em lei.



Cláusula 15ª DAS ALTERAÇÕES

15.1 Eventuais alterações contratuais reger-se-ão pela disciplina dos arts. 124 ao 136 da Lei Federal nº 14.133, de 2021.

15.2 A CONTRATADA é obrigada a aceitar, nas mesmas condições contratuais, os acréscimos ou supressões que se fizerem necessários, até o limite de 25% (vinte e cinco por cento) do valor inicial atualizado do contrato.

15.3 As supressões resultantes de acordo celebrado entre as partes contratantes poderão exceder o limite de 25% (vinte e cinco por cento) do valor inicial atualizado do contrato.

Cláusula 16ª DOS CASOS OMISSOS

17.1 Os casos omissos serão decididos pela CONTRATANTE, segundo as disposições contidas na Lei Federal nº 14.133, de 2021, e demais normas federais de licitações e contratos administrativos e, subsidiariamente, segundo as disposições contidas na Lei Federal nº 8.078, de 1990 - Código de Defesa do Consumidor - e normas e princípios gerais dos contratos.

Cláusula 17ª DA PUBLICAÇÃO

17.1 Incumbirá à CONTRATANTE providenciar a publicação deste instrumento, por extrato, nos Diários Oficiais e no PNCP, no prazo previsto na Lei Federal nº 14.133, de 2021.

Cláusula 18ª DO FORO

18.1 É eleito o Foro da Comarca de Arez/RN para dirimir os litígios que decorrerem da execução deste Termo de Contrato que não possam ser compostos pela conciliação, conforme §1º do Art. 92 da Lei Federal nº 14.133/2021.

18.2 Para firmeza e validade do pactuado, o presente Termo de Contrato foi lavrado em duas (duas) vias de igual teor, que, depois de lido e achado em ordem, vai assinado pelos contraentes.

Arez/RN, de de 2024.

MUNICÍPIO DE AREZ/RN
BERGSON IDUINO DE OLIVEIRA
PREFEITO MUNICIPAL
CONTRATANTE

CONTRATADA

TESTEMUNHAS:

1ª: _____

2ª: _____

CPF.: _____

CPF.: _____



SERVIÇO:	REFORMA DO PÓRTICO E CONSTRUÇÃO DO LETREIRO DA ENTRADA DE AREZ/RN.
LOCAL:	Zona Urbana Arez/RN
B.D.I.:	25,00%

CRONOGRAMA FÍSICO-FINANCEIRO

ITEM	DESCRIÇÃO	VALOR (R\$)	MÊS 1	MÊS 2	MÊS 3	TOTAL PARCELA
1	SERVIÇOS PRELIMINARES	R\$ 20.028,70	100,00%			100,00%
			R\$ 20.028,70	R\$ -	R\$ -	R\$ 20.028,70
2	FUNDAÇÕES	R\$ 654,78	100,00%			100,00%
			R\$ 654,78	R\$ -	R\$ -	R\$ 654,78
3	PAREDES E PAINÉIS	R\$ 1.329,84	100,00%			100,00%
			R\$ 1.329,84	R\$ -	R\$ -	R\$ 1.329,84
4	ESQUADRIAS	R\$ 23.543,02		50,00%	50,00%	100,00%
			R\$ -	R\$ 11.771,51	R\$ 11.771,51	R\$ 23.543,02
5	INSTALAÇÕES HIDROSSANITÁRIAS	R\$ 14.536,97	33,00%	33,00%	34,00%	100,00%
			R\$ 4.797,20	R\$ 4.797,20	R\$ 4.942,57	R\$ 14.536,97
6	INSTALAÇÕES ELÉTRICAS	R\$ 18.806,08	33,00%	33,00%	34,00%	100,00%
			R\$ 6.206,01	R\$ 6.206,01	R\$ 6.394,07	R\$ 18.806,08
7	REVESTIMENTOS	R\$ 2.823,11		100,00%		100,00%
			R\$ -	R\$ 2.823,11	R\$ -	R\$ 2.823,11
8	PAVIMENTAÇÃO	R\$ 280.443,13	33,00%	33,00%	34,00%	100,00%
			R\$ 92.546,23	R\$ 92.546,23	R\$ 95.350,66	R\$ 280.443,13
9	PINTURAS	R\$ 6.659,25			100,00%	100,00%
			R\$ -	R\$ -	R\$ 6.659,25	R\$ 6.659,25
10	PAISAGISMO	R\$ 81.185,37			100,00%	100,00%
			R\$ -	R\$ -	R\$ 81.185,37	R\$ 81.185,37
11	SERVIÇOS COMPLEMENTARES	R\$ 15.847,26			100,00%	100,00%
			R\$ -	R\$ -	R\$ 15.847,26	R\$ 15.847,26
		MEDIDO	R\$ 125.562,76	R\$ 118.144,06	R\$ 222.150,69	R\$ 465.857,51
		ACUMULADO	R\$ 125.562,76	R\$ 243.706,82	R\$ 465.857,51	

RESP. TÉCNICO:


Roney Felipe B. Calistrato
Engenheiro Civil
CREA - 2111036439

PLANILHA ORÇAMENTÁRIA

ITEM	CÓDIGO	DESCRIÇÃO	FONTE	UNID	QUANTIDADE	PREÇO UNITÁRIO R\$	PREÇO TOTAL R\$
1	SERVIÇOS PRELIMINARES						20.028,70
1.1	S00051	Placa de obra em chapa aço galvanizado, instalada - Rev 02_01/2022	ORSE	m2	6,00	471,53	2.829,18
1.2	98524	LIMPEZA MANUAL DE VEGETAÇÃO EM TERRENO COM ENXADA.AF_05/2018	SINAPI	M2	1.089,73	3,26	3.552,52
1.3	020766	RETIRADA E REMOCAO DE ARVORES DE PEQUENO PORTE	INSDIPONÍVEL	UN	3,00	38,68	116,04
1.4	97662	REMOÇÃO DE TUBULAÇÕES (TUBOS E CONEXÕES) DE ÁGUA FRIA, DE FORMA MANUAL, SEM REAPROVEITAMENTO. AF_12/2017	SINAPI	M	5,00	0,48	2,40
1.5	97622	DEMOLIÇÃO DE ALVENARIA DE BLOCO FURADO, DE FORMA MANUAL, SEM REAPROVEITAMENTO. AF_12/2017	SINAPI	M3	3,84	55,88	214,58
1.6	97633	DEMOLIÇÃO DE REVESTIMENTO CERÂMICO, DE FORMA MANUAL, SEM REAPROVEITAMENTO. AF_12/2017	SINAPI	M2	111,36	22,21	2.473,31
1.7	C1073	DEMOLIÇÃO DE REVESTIMENTO C/ PEDRAS NATURAIS	SEINFRA	M2	30,02	63,58	1.908,67
1.8	023901	REMOCOES-RETIRADA E REMOCAO DE MEIO-FIO	INSDIPONÍVEL	M	550,00	16,24	8.932,00
2	FUNDAÇÕES						654,78
2.1	93358	ESCAVAÇÃO MANUAL DE VALA COM PROFUNDIDADE MENOR OU IGUAL A 1,30 M. AF_02/2021	SINAPI	M3	1,74	84,90	147,73
2.2	94974	CONCRETO MAGRO PARA LASTRO, TRAÇO 1:4,5:4,5 (EM MASSA SECA DE CIMENTO/ AREIA MÉDIA/ BRITA 1) - PREPARO MANUAL. AF_05/2021	SINAPI	M3	0,17	506,35	86,08
2.3	1030022	ALVENARIA DE EMBASAMENTO COM BLOCO CERÂMICO DE 8 Furos e ARGAMASSA DE CIMENTO E AREIA (1:6). R_11/2020	CAERN	M³	0,70	601,38	420,97
3	PAREDES E PAINÉIS						1.329,84
3.1	103329	ALVENARIA DE VEDAÇÃO DE BLOCOS CERÂMICOS FURADOS NA HORIZONTAL DE 9X19X19 CM (ESPESSURA 9 CM) E ARGAMASSA DE ASSENTAMENTO COM PREPARO MANUAL. AF_12/2021	SINAPI	M2	9,90	88,60	877,14
3.2	101162	ALVENARIA DE VEDAÇÃO COM ELEMENTO VAZADO DE CERÂMICA (COBOGÓ) DE 7X20X20CM E ARGAMASSA DE ASSENTAMENTO COM PREPARO EM BETONEIRA. AF_05/2020	SINAPI	M2	3,00	150,90	452,70
4	ESQUADRIAS						23.543,02
4.1	90846	KIT DE PORTA DE MADEIRA JATOBÁ PARA PINTURA, (PESADA OU SUPERPESADA), PADRÃO MÉDIO, 90X210CM, ESPESSURA DE 3,5CM, ITENS INCLUSOS: DOBRADIÇAS, MONTAGEM E INSTALAÇÃO DO BATENTE, FECHADURA COM EXECUÇÃO DO FURO - FORNECIMENTO E INSTALAÇÃO. AF_12/2019	SINAPI	UN	3,00	1.764,28	5.292,84
4.2	90845	KIT DE PORTA DE MADEIRA JATOBÁ PARA PINTURA, SEMIOCA (PESADA OU SUPERPESADA), PADRÃO MÉDIO, 80X210CM, ESPESSURA DE 3,5CM, ITENS INCLUSOS: DOBRADIÇAS, MONTAGEM E INSTALAÇÃO DO BATENTE, FECHADURA COM EXECUÇÃO DO FURO - FORNECIMENTO E INSTALAÇÃO. AF_12/2019	SINAPI	UN	2,00	1.674,35	3.348,70
4.3	100668	JANELA DE MADEIRA (CEDRINHO/ANGELIM OU EQUIV.) TIPO MAXIM-AR, PARA VIDRO, COM BATENTE, ALIZAR E FERRAGENS. EXCLUSIVE VIDRO, ACABAMENTO E CONTRAMARCO. FORNECIMENTO E INSTALAÇÃO. AF_12/2019	SINAPI	M2	7,20	969,50	6.980,40
4.4	100701	PORTA DE FERRO, DE ABRIR, TIPO GRADE COM CHAPA, COM GUARNIÇÕES. AF_12/2019	SINAPI	M2	5,78	1.010,15	5.838,67
4.5	C1426	GRADE DE FERRO DE PROTEÇÃO	SEINFRA	M2	7,92	262,93	2.082,41
5	INSTALAÇÕES HIDROSSANITÁRIAS						14.536,97
5.1	C1898	PEÇAS DE APOIO DEFICIENTES C/TUBO INOX P/WC'S	SEINFRA	M	10,00	281,96	2.819,60
5.2	86915	TORNEIRA CROMADA DE MESA, 1/2 OU 3/4, PARA LAVATÓRIO, PADRÃO MÉDIO - FORNECIMENTO E INSTALAÇÃO. AF_01/2020	SINAPI	UN	2,00	148,66	297,32
5.3	86931	VASO SANITÁRIO SIFONADO COM CAIXA ACOPLADA LOUÇA BRANCA, INCLUSO ENGATE FLEXÍVEL EM PLÁSTICO BRANCO, 1/2 X 40CM - FORNECIMENTO E INSTALAÇÃO. AF_01/2020	SINAPI	UN	2,00	559,80	1.119,60
5.4	86903	LAVATÓRIO LOUÇA BRANCA COM COLUNA, 45 X 55CM OU EQUIVALENTE, PADRÃO MÉDIO - FORNECIMENTO E INSTALAÇÃO. AF_01/2020	SINAPI	UN	2,00	386,41	772,82
5.5	90373	JOELHO 90 GRAUS COM BUCHA DE LATÃO, PVC, SOLDÁVEL, DN 25MM, X 1/2 INSTALADO EM RAMAL OU SUB-RAMAL DE ÁGUA - FORNECIMENTO E INSTALAÇÃO. AF_06/2022	SINAPI	UN	4,00	16,65	66,60

PLANILHA ORÇAMENTÁRIA

ITEM	CÓDIGO	DESCRIÇÃO	FONTE	UNID	QUANTIDADE	PREÇO UNITÁRIO R\$	PREÇO TOTAL R\$
5.6	C1948	PONTO HIDRÁULICO, MATERIAL E EXECUÇÃO	SEINFRA	PT	4,00	267,85	1.071,40
5.7	89987	REGISTRO DE GAVETA BRUTO, LATÃO, ROSCÁVEL, 3/4", COM ACABAMENTO E CANOPLA CROMADOS - FORNECIMENTO E INSTALAÇÃO. AF_08/2021	SINAPI	UN	2,00	94,78	189,56
5.8	91785	(COMPOSIÇÃO REPRESENTATIVA) DO SERVIÇO DE INSTALAÇÃO DE TUBOS DE PVC, SOLDÁVEL, ÁGUA FRIA, DN 25 MM (INSTALADO EM RAMAL, SUB-RAMAL, RAMAL DE DISTRIBUIÇÃO OU PRUMADA), INCLUSIVE CONEXÕES, CORTES E FIXAÇÕES, PARA PRÉDIOS. AF_10/2015	SINAPI	M	23,00	46,85	1.077,55
5.9	97741	KIT CAVALETE PARA MEDIÇÃO DE ÁGUA - ENTRADA INDIVIDUALIZADA, EM PVC DN 25 (3/4), PARA 1 MEDIDOR FORNECIMENTO E INSTALAÇÃO (EXCLUSIVE HIDRÔMETRO). AF_11/2016	SINAPI	UN	1,00	188,73	188,73
5.10	95674	HIDRÔMETRO DN 20 (3/4), 3,0 M³/H FORNECIMENTO E INSTALAÇÃO. AF_11/2016	SINAPI	UN	1,00	176,08	176,08
5.11	89707	CAIXA SIFONADA, PVC, DN 100 X 100 X 50 MM, JUNTA ELÁSTICA, FORNECIDA E INSTALADA EM RAMAL DE DESCARGA OU EM RAMAL DE ESGOTO SANITÁRIO. AF_12/2014	SINAPI	UN	2,00	48,94	97,88
5.12	89731	JOELHO 90 GRAUS, PVC, SERIE NORMAL, ESGOTO PREDIAL, DN 50 MM, JUNTA ELÁSTICA, FORNECIDO E INSTALADO EM RAMAL DE DESCARGA OU RAMAL DE ESGOTO SANITÁRIO. AF_12/2014	SINAPI	UN	2,00	12,61	25,22
5.13	89724	JOELHO 90 GRAUS, PVC, SERIE NORMAL, ESGOTO PREDIAL, DN 40 MM, JUNTA SOLDÁVEL, FORNECIDO E INSTALADO EM RAMAL DE DESCARGA OU RAMAL DE ESGOTO SANITÁRIO. AF_12/2014	SINAPI	UN	4,00	11,68	46,72
5.14	89744	JOELHO 90 GRAUS, PVC, SERIE NORMAL, ESGOTO PREDIAL, DN 100 MM, JUNTA ELÁSTICA, FORNECIDO E INSTALADO EM RAMAL DE DESCARGA OU RAMAL DE ESGOTO SANITÁRIO. AF_12/2014	SINAPI	UN	2,00	29,06	58,12
5.15	89746	JOELHO 45 GRAUS, PVC, SERIE NORMAL, ESGOTO PREDIAL, DN 100 MM, JUNTA ELÁSTICA, FORNECIDO E INSTALADO EM RAMAL DE DESCARGA OU RAMAL DE ESGOTO SANITÁRIO. AF_12/2014	SINAPI	UN	2,00	28,98	57,96
5.16	C4162	FOSSA SÉPTICA E SUMIDOURO EM ANÉIS D=1,20M	SEINFRA	UN	1,00	3.237,63	3.237,63
5.17	C0605	CAIXA DE INSPEÇÃO EM ALVENARIA - 1/2 TIJOLO COMUM	SEINFRA	M2	1,00	194,73	194,73
5.18	91795	(COMPOSIÇÃO REPRESENTATIVA) DO SERVIÇO DE INST. TUBO PVC, SÉRIE N, ESGOTO PREDIAL, 100 MM (INST. RAMAL DESCARGA, RAMAL DE ESG. SANIT., PRUMADA ESG. SANIT., VENTILAÇÃO OU SUB-COLETOR AÉREO), INCL. CONEXÕES E CORTES, FIXAÇÕES, P/ PRÉDIOS. AF_10/2015	SINAPI	M	21,00	81,84	1.718,64
5.19	91793	(COMPOSIÇÃO REPRESENTATIVA) DO SERVIÇO DE INSTALAÇÃO DE TUBO DE PVC, SÉRIE NORMAL, ESGOTO PREDIAL, DN 50 MM (INSTALADO EM RAMAL DE DESCARGA OU RAMAL DE ESGOTO SANITÁRIO), INCLUSIVE CONEXÕES, CORTES E FIXAÇÕES PARA, PRÉDIOS. AF_10/2015	SINAPI	M	8,00	98,15	785,20
5.20	91792	(COMPOSIÇÃO REPRESENTATIVA) DO SERVIÇO DE INSTALAÇÃO DE TUBO DE PVC, SÉRIE NORMAL, ESGOTO PREDIAL, DN 40 MM (INSTALADO EM RAMAL DE DESCARGA OU RAMAL DE ESGOTO SANITÁRIO), INCLUSIVE CONEXÕES, CORTES E FIXAÇÕES, PARA PRÉDIOS. AF_10/2015	SINAPI	M	6,00	62,59	375,54
5.21	89833	TE, PVC, SERIE NORMAL, ESGOTO PREDIAL, DN 100 X 100 MM, JUNTA ELÁSTICA, FORNECIDO E INSTALADO EM PRUMADA DE ESGOTO SANITÁRIO OU VENTILAÇÃO. AF_12/2014	SINAPI	UN	2,00	41,44	82,88
5.22	89812	CURVA LONGA 90 GRAUS, PVC, SERIE NORMAL, ESGOTO PREDIAL, DN 100 MM, JUNTA ELÁSTICA, FORNECIDO E INSTALADO EM PRUMADA DE ESGOTO SANITÁRIO OU VENTILAÇÃO. AF_12/2014	SINAPI	UN	1,00	77,19	77,19
6	INSTALAÇÕES ELÉTRICAS						18.806,08
6.1	103782	LUMINÁRIA TIPO PLAFON CIRCULAR, DE SOBREPOR, COM LED DE 12/13 W - FORNECIMENTO E INSTALAÇÃO. AF_03/2022	SINAPI	UN	5,00	45,90	229,50
6.2	93141	PONTO DE TOMADA RESIDENCIAL INCLUINDO TOMADA 10A/250V, CAIXA ELÉTRICA, ELETRODUTO, CABO, RASGO, QUEBRA E CHUMBAMENTO. AF_01/2016	SINAPI	UN	5,00	202,10	1.010,50
6.3	93145	PONTO DE ILUMINAÇÃO E TOMADA, RESIDENCIAL, INCLUINDO INTERRUPTOR SIMPLES E TOMADA 10A/250V, CAIXA ELÉTRICA, ELETRODUTO, CABO, RASGO, QUEBRA E CHUMBAMENTO (EXCLUINDO LUMINÁRIA E LÂMPADA). AF_01/2016	SINAPI	UN	2,00	248,71	497,42

PLANILHA ORÇAMENTÁRIA

ITEM	CÓDIGO	DESCRIÇÃO	FONTE	UNID	QUANTIDADE	PREÇO UNITÁRIO R\$	PREÇO TOTAL R\$
6.4	93137	PONTO DE ILUMINAÇÃO RESIDENCIAL INCLUINDO INTERRUPTOR SIMPLES (2 MÓDULOS), CAIXA ELÉTRICA, ELETRODUTO, CABO, RASGO, QUEBRA E CHUMBAMENTO (EXCLUINDO LUMINÁRIA E LÂMPADA). AF_01/2016	SINAPI	UN	5,00	195,15	975,75
6.5	101876	QUADRO DE DISTRIBUIÇÃO DE ENERGIA EM PVC, DE EMBUTIR, SEM BARRAMENTO, PARA 6 DISJUNTORES - FORNECIMENTO E INSTALAÇÃO. AF_10/2020	SINAPI	UN	1,00	85,63	85,63
6.6	113291	Refletor simples LED 150W de potência, branco Frio, 6500k, Bivolt	ORSE	un	8,00	326,25	2.610,00
6.7	2070410	CONJUNTO ILUMINAÇÃO EXTERNA TIPO PÉTALA COM 04 REFLETORES LED DE 100 W E POSTE CIRCULAR DE 9M EM CONCRETO. INC_05/2020	CAERN	UN	2,00	3.945,70	7.891,40
6.8	91927	CABO DE COBRE FLEXÍVEL ISOLADO, 2,5 MM², ANTI-CHAMA 0,6/1,0 KV, PARA CIRCUITOS TERMINAIS - FORNECIMENTO E INSTALAÇÃO. AF_12/2015	SINAPI	M	400,00	6,53	2.612,00
6.9	2070308	ELETRODUTO RÍGIDO ROSCÁVEL, PVC, DN 25 MM (3/4") - FORNECIMENTO E INSTALAÇÃO. INC_05/2017	CAERN	M	200,00	11,73	2.346,00
6.10	97887	CAIXA ENTERRADA ELÉTRICA RETANGULAR, EM ALVENARIA COM TIJOLOS CERÂMICOS MACIÇOS, FUNDO COM BRITA, DIMENSÕES INTERNAS: 0,4X0,4X0,4 M. AF_12/2020	SINAPI	UN	2,00	273,94	547,88
7	REVESTIMENTOS						2.823,11
7.1	87904	CHAPISCO APLICADO EM ALVENARIA (COM PRESENÇA DE VÃOS) E ESTRUTURAS DE CONCRETO DE FACHADA, COM COLHER DE PEDREIRO. ARGAMASSA TRAÇO 1:3 COM PREPARO MANUAL. AF_06/2014	SINAPI	M2	64,78	9,55	618,65
7.2	89173	(COMPOSIÇÃO REPRESENTATIVA) DO SERVIÇO DE EMBOÇO/MASSA ÚNICA, APLICADO MANUALMENTE, TRAÇO 1:2:8, EM BETONEIRA DE 400L, PAREDES INTERNAS, COM EXECUÇÃO DE TALISCAS, EDIFICAÇÃO HABITACIONAL UNIFAMILIAR (CASAS) E EDIFICAÇÃO PÚBLICA PADRÃO. AF_12/2014	SINAPI	M2	64,78	34,03	2.204,46
8	PAVIMENTAÇÃO						280.443,13
8.1	93679	EXECUÇÃO DE PASSEIO EM PISO INTERTRAVADO, COM BLOCO RETANGULAR COLORIDO DE 20 X 10 CM, ESPESURA 6 CM. AF_12/2015	SINAPI	M2	975,70	88,58	86.427,51
8.2	S07324	Piso tátil direcional e/ou alerta, de concreto, colorido, p/deficientes visuais, dimensões 25x25cm, aplicado com argamassa industrializada ac-ii, rejuntado, exklusive regularização de base	ORSE	m2	36,02	128,75	4.637,58
8.3	94279	ASSENTAMENTO DE GUIA (MEIO-FIO) EM TRECHO RETO, CONFECCIONADA EM CONCRETO PRÉ-FABRICADO, DIMENSÕES 39X6,5X6,5X19 CM (COMPRIMENTO X BASE INFERIOR X BASE SUPERIOR X ALTURA), PARA DELIMITAÇÃO DE JARDINS, PRAÇAS OU PASSEIOS. AF_05/2016	SINAPI	M	424,00	59,33	25.155,92
8.4	94273	ASSENTAMENTO DE GUIA (MEIO-FIO) EM TRECHO RETO, CONFECCIONADA EM CONCRETO PRÉ-FABRICADO, DIMENSÕES 100X15X13X30 CM (COMPRIMENTO X BASE INFERIOR X BASE SUPERIOR X ALTURA), PARA VIAS URBANAS (USO VIÁRIO). AF_06/2016	SINAPI	M	1.282,00	63,61	81.548,02
8.5	101169	EXECUÇÃO DE PAVIMENTO EM PARALELEPÍEDOS, REJUNTAMENTO COM ARGAMASSA TRAÇO 1:3 (CIMENTO E AREIA). AF_05/2020	SINAPI	M2	1.010,30	77,25	78.045,68
8.6	94990	EXECUÇÃO DE PASSEIO (CALÇADA) OU PISO DE CONCRETO COM CONCRETO MOLDADO IN LOCO, FEITO EM OBRA, ACABAMENTO CONVENCIONAL, NÃO ARMADO. AF_07/2016	SINAPI	M3	0,48	901,39	432,67
8.7	87246	REVESTIMENTO CERÂMICO PARA PISO COM PLACAS TIPO ESMALTADA EXTRA DE DIMENSÕES 35X35 CM APLICADA EM AMBIENTES DE ÁREA MENOR QUE 5 M2. AF_06/2014	SINAPI	M2	65,00	64,55	4.195,75
9	PINTURAS						6.659,25
9.1	88489	APLICAÇÃO MANUAL DE PINTURA COM TINTA LÁTEX ACRÍLICA EM PAREDES, DUAS DEMÃOS. AF_06/2014	SINAPI	M2	237,72	12,09	2.874,03
9.2	102219	PINTURA TINTA DE ACABAMENTO (PIGMENTADA) ESMALTE SINTÉTICO ACETINADO EM MADEIRA, 2 DEMÃOS. AF_01/2021	SINAPI	M2	80,01	16,09	1.287,36
9.3	100757	PINTURA COM TINTA ALQUÍDICA DE ACABAMENTO (ESMALTE SINTÉTICO ACETINADO) PULVERIZADA SOBRE SUPERFÍCIES METÁLICAS (EXCETO PERFIL) EXECUTADO EM OBRA (02 DEMÃOS). AF_01/2020_P	SINAPI	M2	35,00	47,66	1.668,10
9.4	102509	PINTURA DE FAIXA DE PEDESTRE OU ZEBRADA TINTA RETRORREFLETIVA A BASE DE RESINA ACRÍLICA COM MICROESFERAS DE VIDRO, E = 30 CM, APLICAÇÃO MANUAL. AF_05/2021	SINAPI	M2	32,00	25,93	829,76
10	PAISAGISMO						81.185,37

PLANILHA ORÇAMENTÁRIA

ITEM	CÓDIGO	DESCRIÇÃO	FONTE	UNID	QUANTIDADE	PREÇO UNITÁRIO R\$	PREÇO TOTAL R\$
10.1	103946	PLANTIO DE GRAMA ESMERALDA OU SÃO CARLOS OU CURITIBANA, EM PLACAS. AF_05/2022	SINAPI	M2	2.019,00	21,79	43.994,01
10.2	98520	APLICAÇÃO DE ADUBO EM SOLO. AF_05/2018	SINAPI	M2	2.019,00	7,63	15.404,97
10.3	COM-25528414	Vegetação rasteira - Orelha de rato com ramagem arroxeadada ou verde e bastante ramificada	Composições Próprias	m2	80,00	12,11	968,80
10.4	COM-94185722	Vegetação rasteira - Lantana na cor amarela (ou outra cor) com folhas opostas e muito pilosas, e os seus ramos flexíveis podem ser eretos ou semipendentes	Composições Próprias	m2	147,00	14,61	2.147,67
10.5	COM-27105360	Vegetação arbustiva	Composições Próprias	m2	275,00	29,23	8.038,25
10.6	COM-86123168	Vegetação arbustiva - Ixora coccinea ou Jasmim Laranja	Composições Próprias	m2	264,00	19,61	5.177,04
10.7	COM-02688316	Vegetação arbórea - Palmeira imperial ou Rabo de Raposa	Composições Próprias	un	5,00	1.028,85	5.144,25
10.8	COM-67529003	Vegetação trepadeira - Bougainille ou Alamanda	Composições Próprias	un	6,00	51,73	310,38
11	SERVIÇOS COMPLEMENTARES						15.847,26
11.1	C4628	PLACA EM ALUMÍNIO 20x25cm C/ VINIL APLICADO EM 1 FACE E FIXAÇÃO COM FITA DUPLA FACE (FORNECIMENTO E MONTAGEM)	SEINFRA	UN	2,00	23,63	47,26
11.2	COM-38372235	LETREIRO EM CHAPA GALVANIZADA Nº18 COM 04 LETRAS PINTADAS COM TINTA AUTOMOTIVA PU NAS DIMENSÕES 1,20m (altura) x 0,90m (largura) x 0,30m (profundidade) E CONFECÇÃO DE DUAS ESCULTURAS COM 1,30m (altura) x 0,80m (largura) INCLUSO BASE EM CONCRETO PARA INSTALAÇÃO CONFORME PROJETO - FORNECIMENTO E INSTALAÇÃO	Composições Próprias	UN	1,00	15.800,00	15.800,00
						VALOR BDI TOTAL:	93.189,20
						VALOR ORÇAMENTO:	372.668,31
						VALOR TOTAL:	465.857,51
Quatrocentos e Sessenta e Cinco Mil Oitocentos e Cinquenta e Sete reais e Cinquenta e Um centavos							

RELATÓRIO SINTÉTICO - COMPOSIÇÕES PRÓPRIAS

CÓDIGO	DESCRIÇÃO	FONTE	UNID	QUANTIDADE	PREÇO UNITÁRIO R\$	PREÇO TOTAL R\$
COM-38372235	LETREIRO EM CHAPA GALVANIZADA Nº18 COM 04 LETRAS PINTADAS COM TINTA AUTOMOTIVA PU NAS DIMENSÕES 1,20m (altura) x 0,90m (largura) x 0,30m (profundidade) E CONFECÇÃO DE DUAS ESCULTURAS COM 1,30m (altura) x 0,80m (largura) INCLUSO BASE EM CONCRETO PARA INSTALAÇÃO CONFORME PROJETO - FORNECIMENTO E INSTALAÇÃO	Composições	UN	1,00	19.750,00	19.750,00
COM-27105360	Vegetação arbustiva	Composições	m2	275,00	36,54	10.048,50
COM-86123168	Vegetação arbustiva - Ixora coccinea ou Jasmim Laranja	Composições	m2	264,00	24,51	6.470,64
COM-02688316	Vegetação arbórea - Palmeira imperial ou Rabo de Raposa	Composições	un	5,00	1.286,06	6.430,30
COM-94185722	Vegetação rasteira - Lantana na cor amarela (ou outra cor) com folhas opostas e muito pilosas, e os seus ramos flexíveis podem ser eretos ou semipendentes	Composições	m2	147,00	18,26	2.684,22
COM-25528414	Vegetação rasteira - Orelha de rato com ramagem arroxeadada ou verde e bastante ramificada	Composições	m2	80,00	15,14	1.211,20
COM-67529003	Vegetação trepadeira - Bougainille ou Alamanda	Composições	un	6,00	64,66	387,96

COMPOSIÇÃO DO BDI

COD	DESCRIÇÃO	%
	Benefício	
S + G	Garantia/seguros	1,00
L	Lucro	7,93
	TOTAL	8,93

	Despesas Indiretas	
AC	Administração central	5,50
DF	Despesas financeiras	1,39
R	Riscos	1,27
	TOTAL	8,16

I	Impostos	
	COFINS	3,00
	ISS	2,00
	PIS	0,65
	TOTAL	5,65


BDI = 25,00%

$$\frac{(1 + AC + S + R + G) \times (1 + DF) \times (1 + L)}{(1 - I)} - 1$$

O LETREIRO SERÁ FIXADO SOBRE UMA BASE DE CONCRETO COM COMPRIMENTO DE 5,60 M, LARGURA 50 CM E ALTURA 30 CM ACIMA DO SOLO.


LETREIRO NA COR LARANJA COM ALTURA DE 1,20M, LARGURA DE 90 CM E PROFUNDIDADE DE 30 CM.

**FRASE: "A TERRA DO CAMARÃO".
LETRA NA COR VERDE BANDEIRA COM ALTURA DE 16 CM, LARGURA DE 10 CM E PROFUNDIDADE DE 2,5 CM. A FONTE DA LETRA É "MUTHIARA-DEMO VERSION-".**

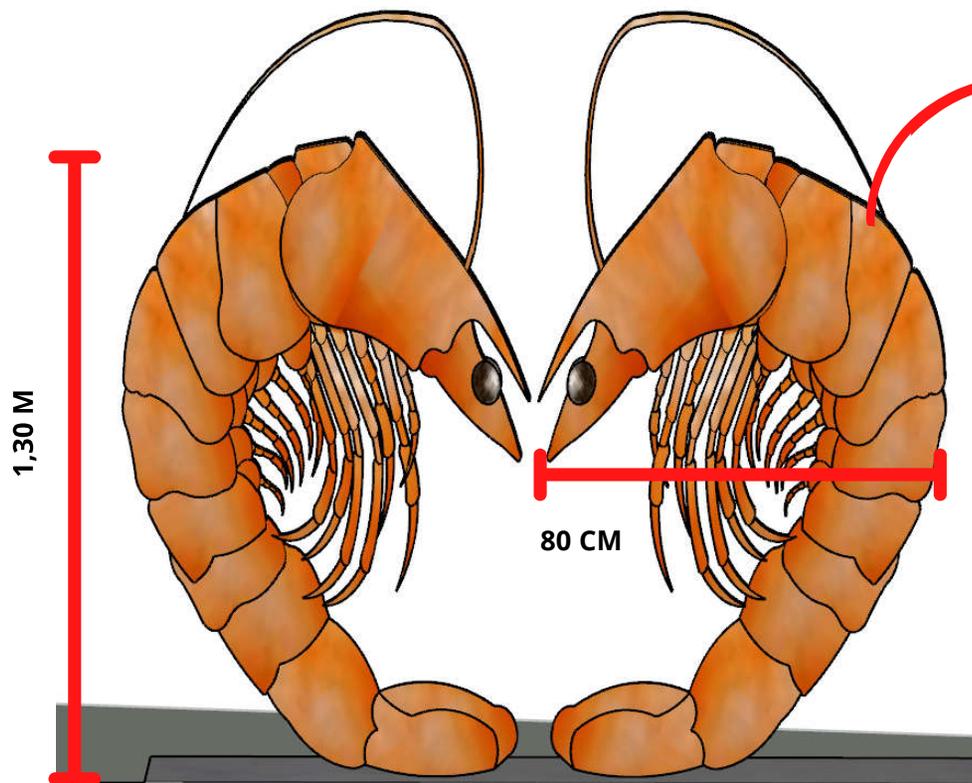

CAMARÃO COM ALTURA DE 1,30 M, LARGURA DE 80 CM E PROFUNDIDADE 20 CM

AREZ

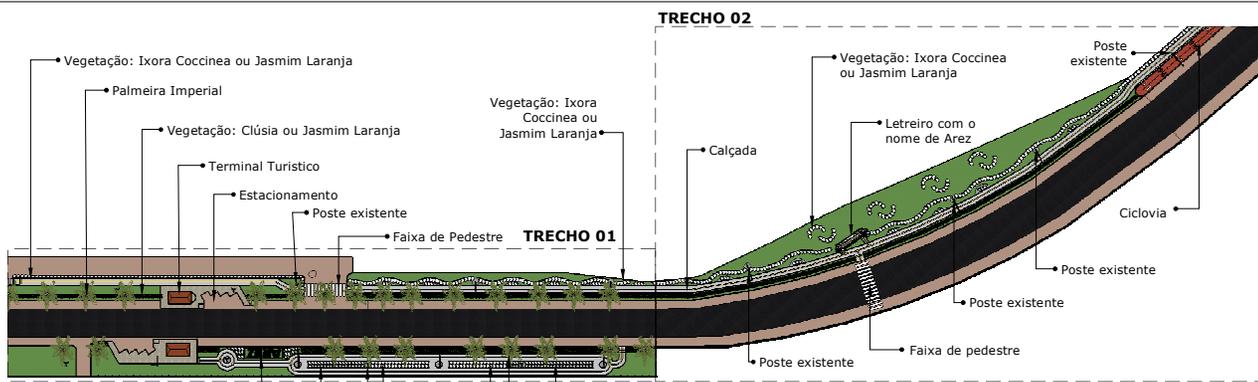


PLANTA DE COBERTURA
ESCALA 1:1000



PLANTA DE SITUAÇÃO
SEM ESCALA

LEGENDA

Área de Intervenção

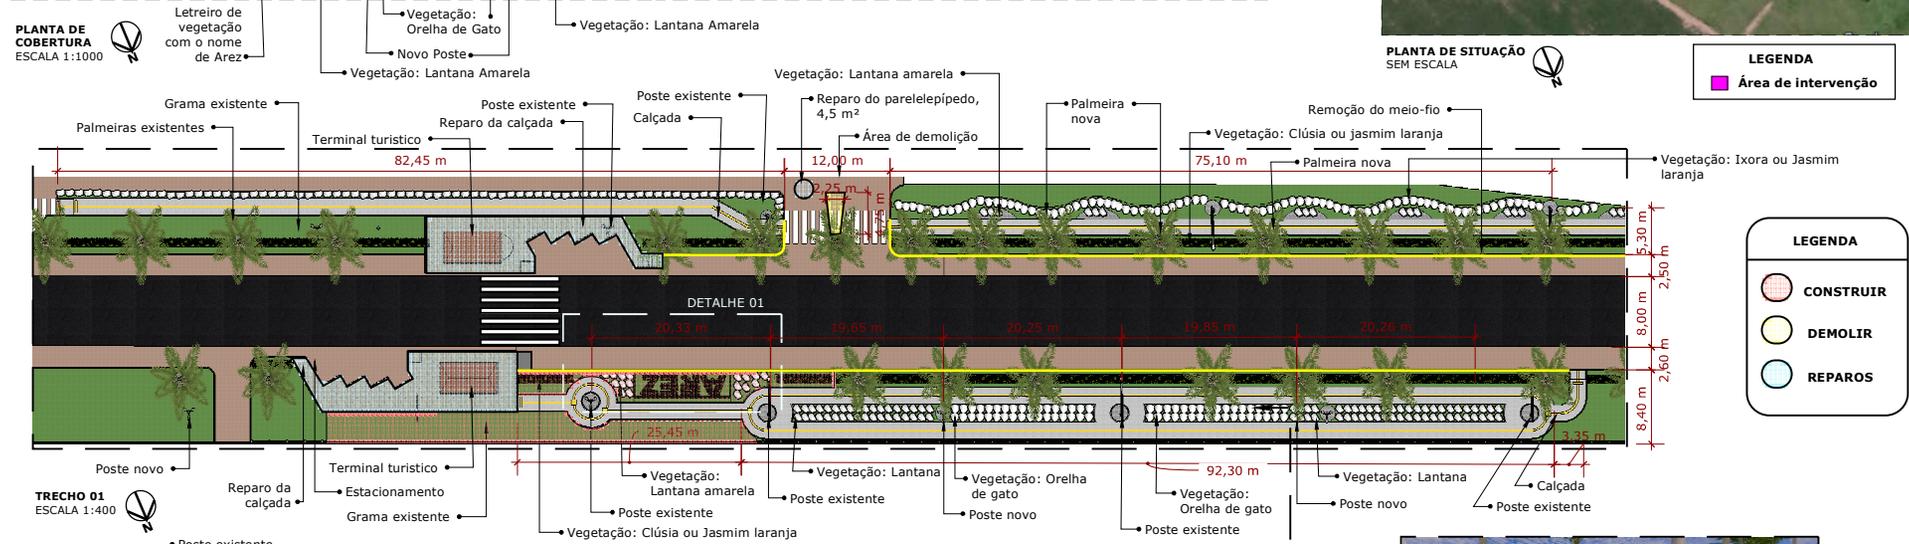


LEGENDA


CONSTRUIR

DEMOLIR

REPAROS

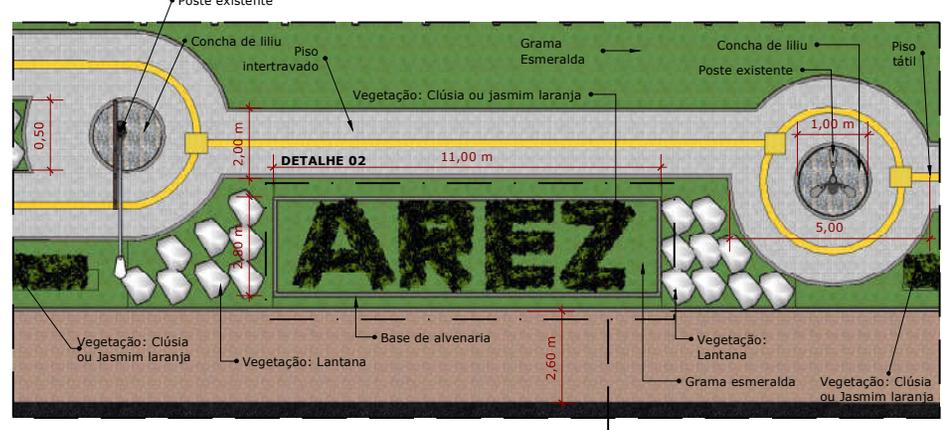

DETALHE 01
ESCALA 1:100

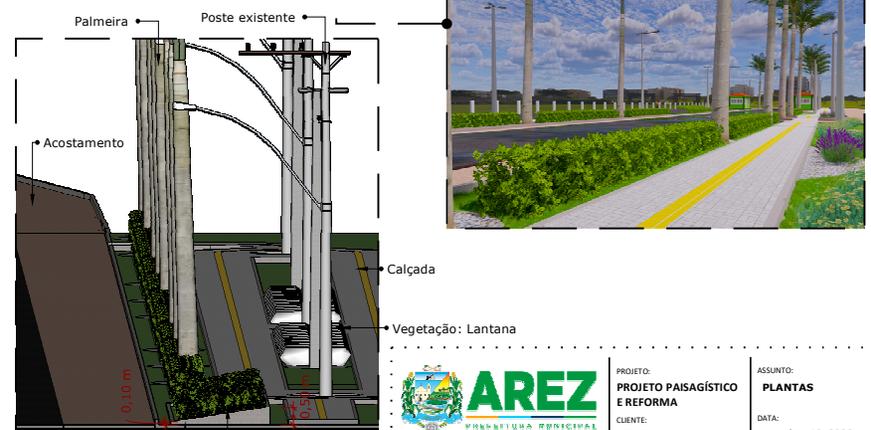

DETALHE 02
ESCALA 1:100



AREZ
MUNICÍPIO

PROJETO: PROJETO PAISAGÍSTICO E REFORMA
CLIENTE: PREFEITURA DE AREZ

ASSUNTO: PLANTAS
DATA: setembro 10, 2022

PRANCHA: 1



RESPONSÁVEL TÉCNICO: Roney Felipe Batista Calistrato
Nº do CREA: Engenheiro Civil - 211103643-9

Projetista: Jaylane Chacon Ferreira

FOLHA FORMATO A2




Pórtico com letreiro. COORDENADAS: 6°11'47"S 35°10'20"W

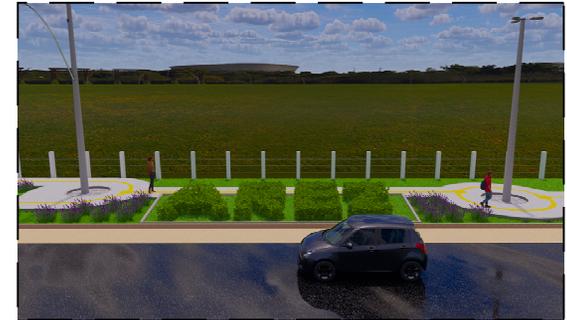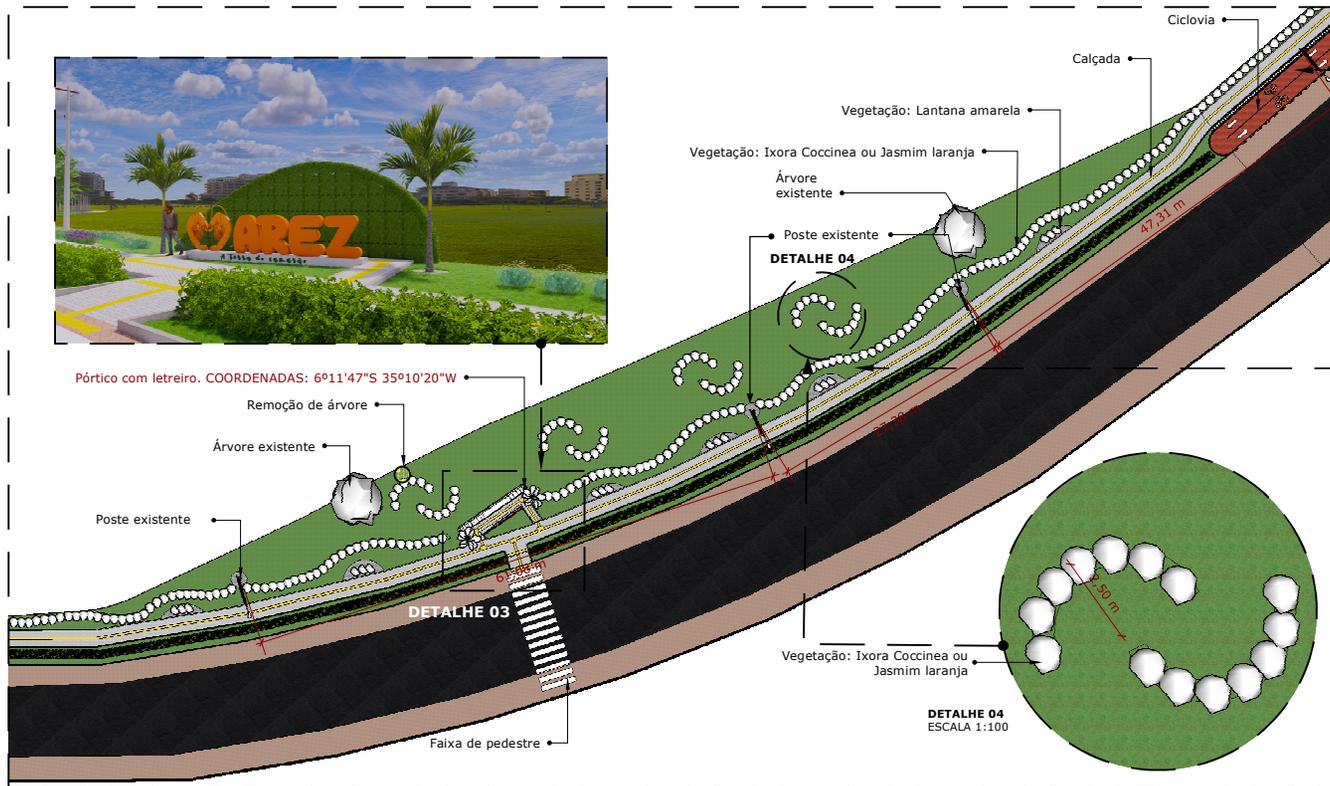

LETREIRO DE VEGETAÇÃO SEM ESCALA


TECHO 02
ESCALA 1:400

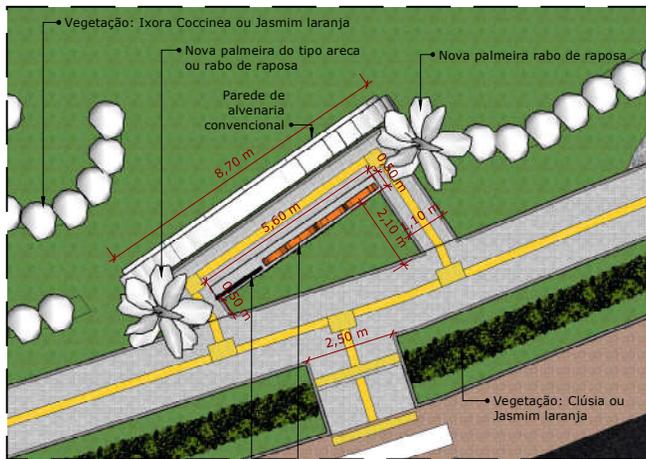

DETALHE 03
ESCALA 1:100



Logotipo de Arez (camarão)

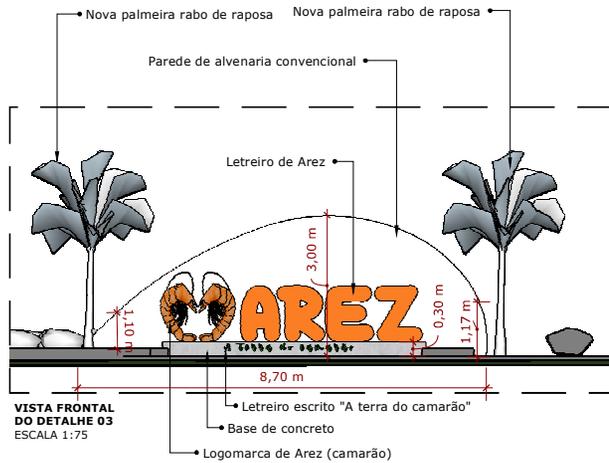

VISTA FRONTAL
DO DETALHE 03
ESCALA 1:75



RESPONSÁVEL TÉCNICO
Roney Felipe Batista Calistrato

PROJETO:
PROJETO PAISAGÍSTICO
E REFORMA
CLIENTE:
PREFEITURA DE AREZ

Nº do CREA:
Engenheiro Civil - 211103643-9

ASSUNTO:
PLANTA, VISTA
E DESTALHE
DATA:
setembro 10, 2022



Projeto:
Jaylane Chacon Ferreira

PRANCHA:
2


LEGENDA

CONSTRUIR

DEMOLIR

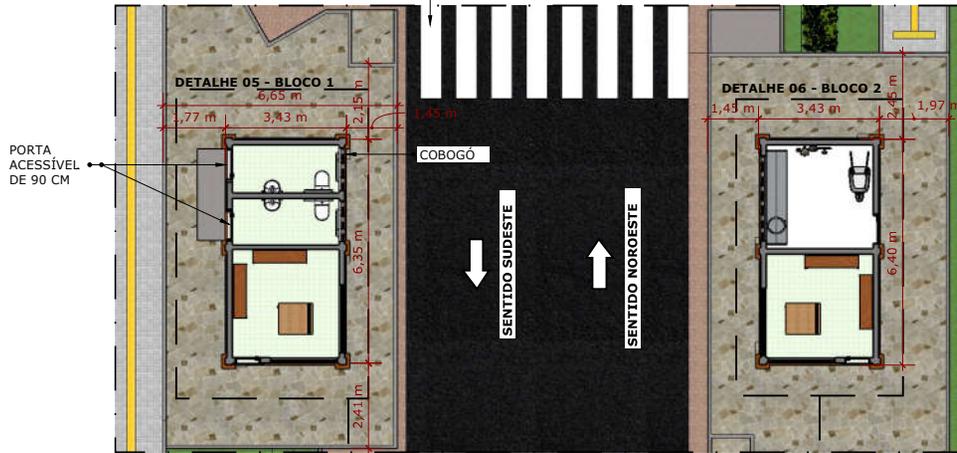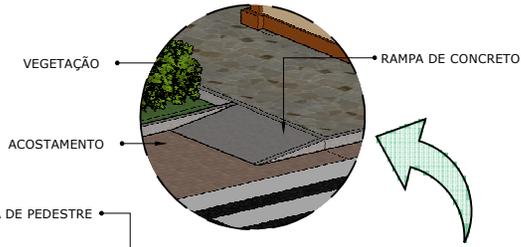


PLANTA BAIXA - TERMINAL
ESCALA 1:100

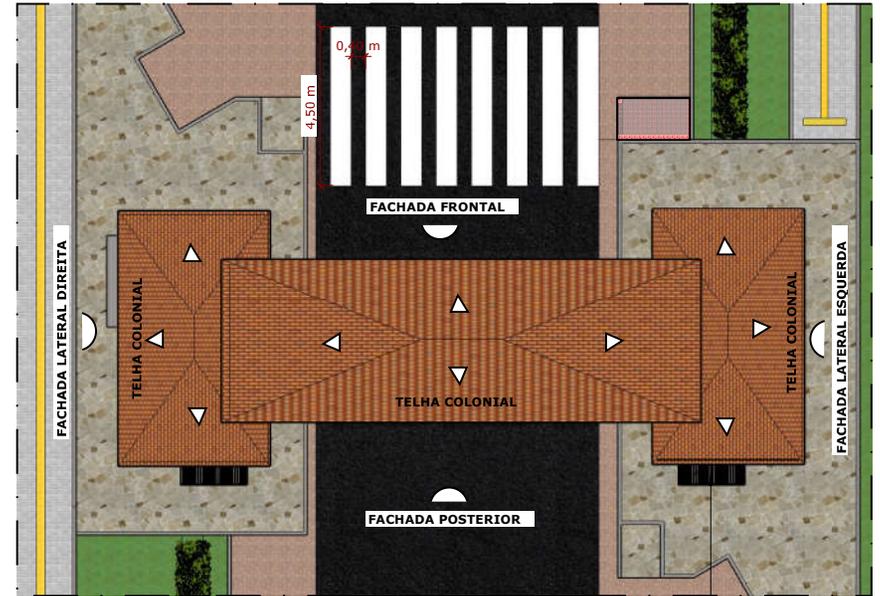


PLANTA DE COBERTURA - TERMINAL
ESCALA 1:100



DETALHE 05 - BLOCO 1
ESCALA 1:50

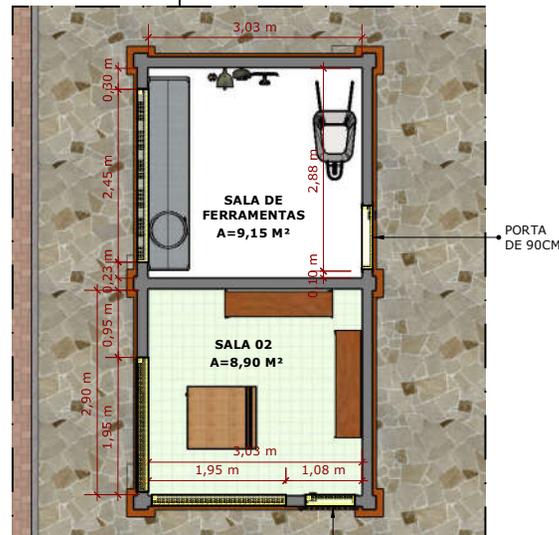

DETALHE 06 - BLOCO 2
ESCALA 1:50

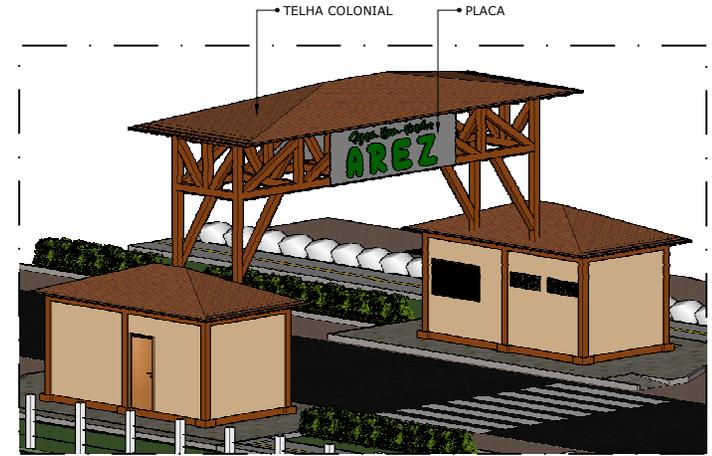

PERSPECTIVA 01 - TERMINAL
ESCALA 1:100



RESPONSÁVEL TÉCNICO
Roney Felipe Batista Calistrato

PROJETO:
PROJETO PAISAGÍSTICO
E REFORMA
CLIENTE:
PREFEITURA DE AREZ


Nº do CREA:
Engenheiro Civil - 211103643-9

ASSUNTO:
PLANTAS, DESTALHES
E PERSPECTIVA
DATA:
setembro 10, 2022

Projeto:
Jaylane Chacon Ferreira


PRANCHIA:

3

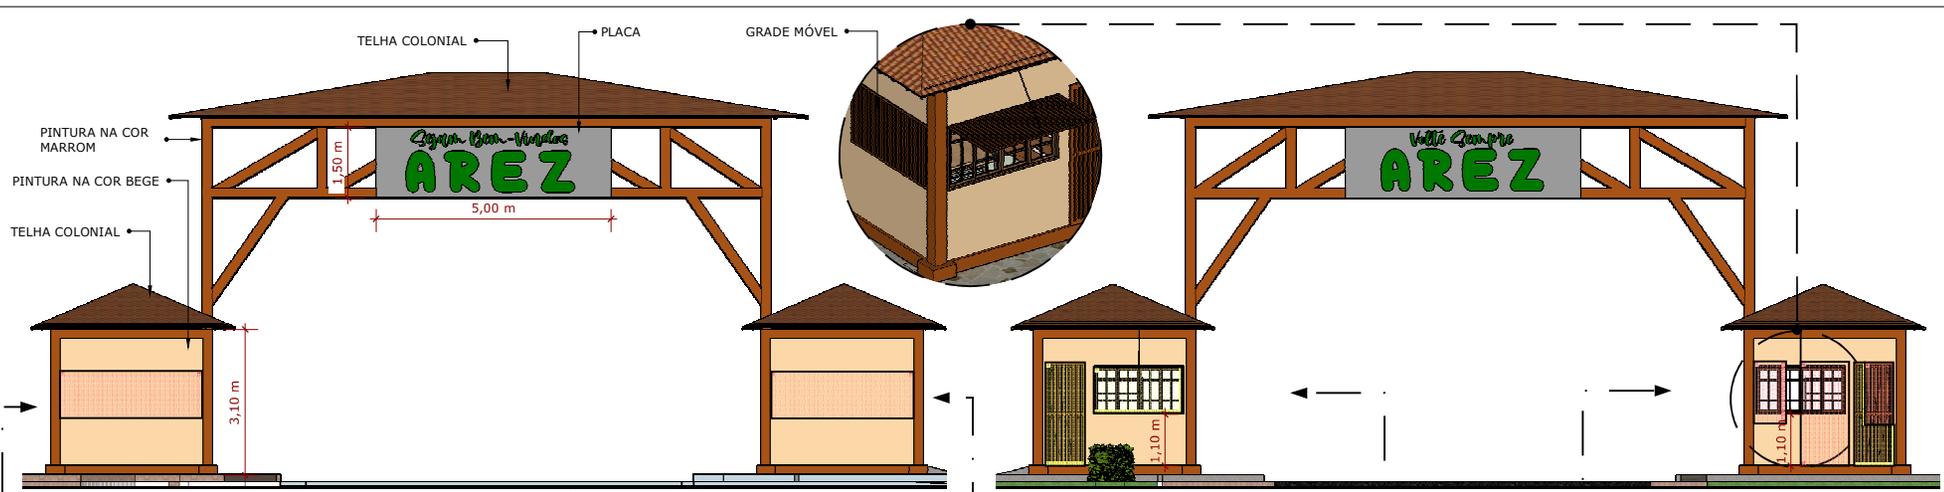


FACHADA FRONTAL - TERMINAL
ESCALA 1:75


FACHADA POSTERIOR - TERMINAL
ESCALA 1:75

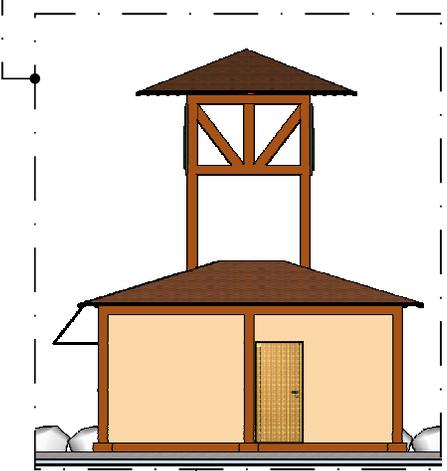


FACHADA LATERAL ESQUERDA - TERMINAL
ESCALA 1:75

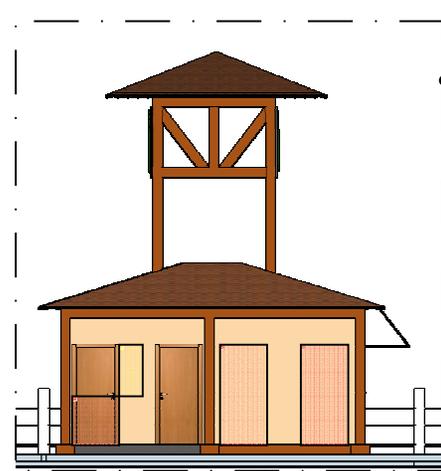


FACHADA LATERAL DIREITA - TERMINAL
ESCALA 1:50

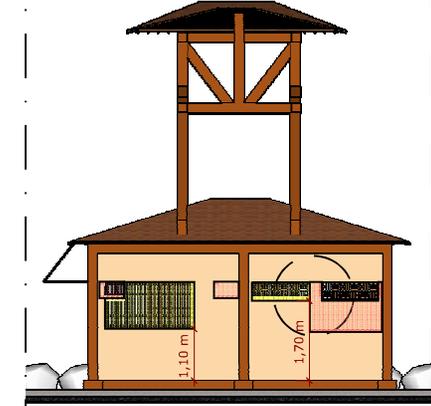

FACHADA ESQUERDA INTERNA - TERMINAL
ESCALA 1:75

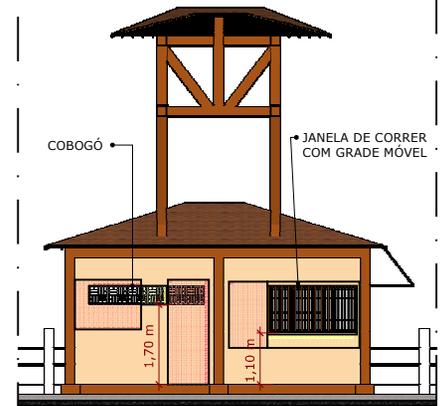

FACHADA DIREITA INTERNA - TERMINAL
ESCALA 1:75

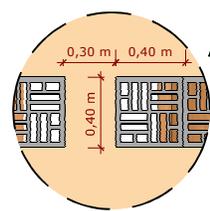

LEGENDA

- CONSTRUIR
- DEMOLIR



PERSPECTIVA 02 - TERMINAL
SEM ESCALA



PERSPECTIVA 03 - TERMINAL
SEM ESCALA



RESPONSÁVEL TÉCNICO
Roney Felipe Batista Calistrato


PROJETO:
PROJETO PAISAGÍSTICO
E REFORMA
CLIENTE:
PREFEITURA DE AREZ

Nº do CREA:
Engenheiro Civil - 211103643-9


ASSUNTO:
FACHADAS E
PERSPECTIVAS
DATA:
setembro 10, 2022

Projeto:
Jaylane Chacon Ferreira


PRANCHIA:
4

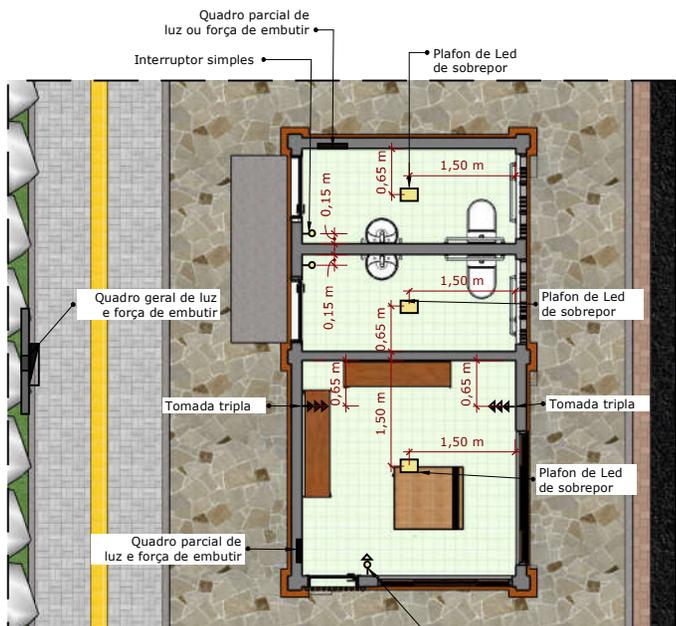


ELÉTRICA - BLOCO 1
ESCALA 1:50

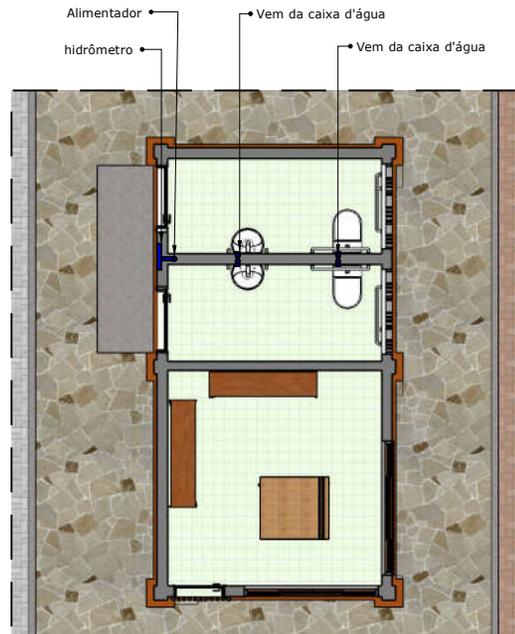

ÁGUA FRIA - BLOCO 1
ESCALA 1:50

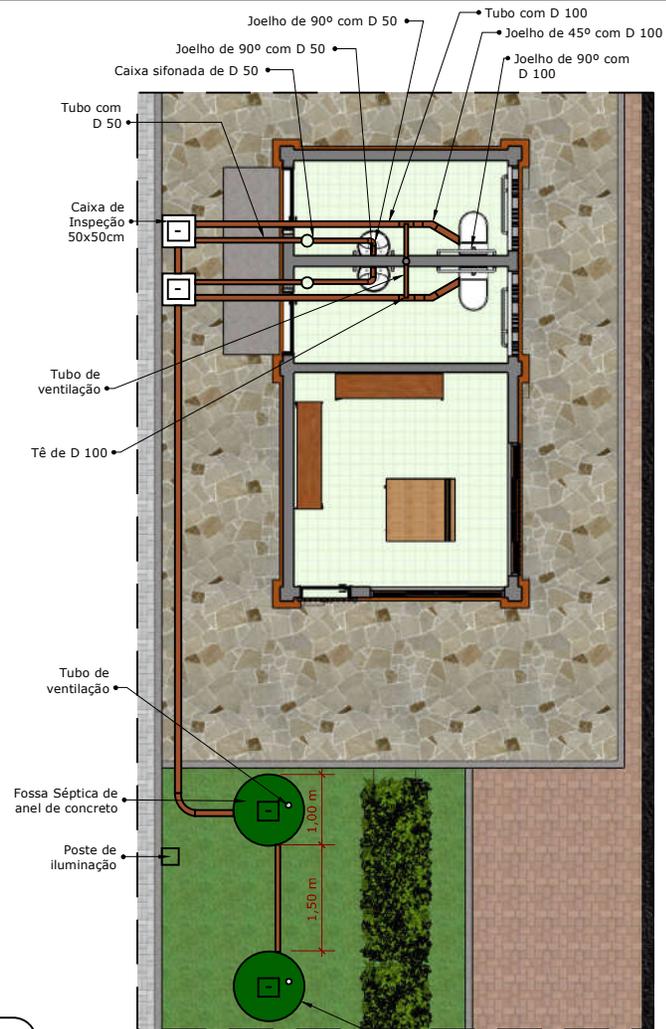

ESGOTO - BLOCO 1
ESCALA 1:50

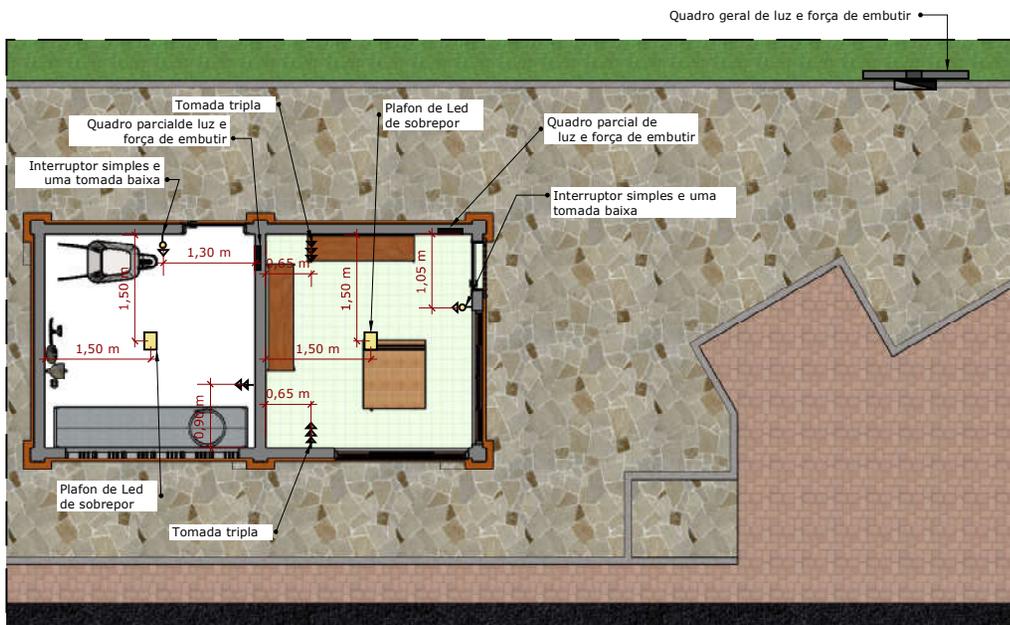

ELÉTRICA - BLOCO 2
ESCALA 1:50

LEGENDA DE ELÉTRICA

- Tomada baixa
- Interruptor simples
- Ponto de luz
- Tomada média dupla
- Tomada média tripla
- Quadro parcial
- Quadro geral

AREZ
PREFEITURA MUNICIPAL

PROJETO: PROJETO PAISAGÍSTICO E REFORMA
CLIENTE: PREFEITURA DE AREZ


ASSUNTO: DATA: setembro 10, 2022

PRANCHA: 5


RESPONSÁVEL TÉCNICO: Roney Felipe Batista Calistrato
Nº do CREA: Engenheiro Civil - 211103643-9

Projetista: Jaylane Chacon Ferreira

FOLHA FORMATO A2

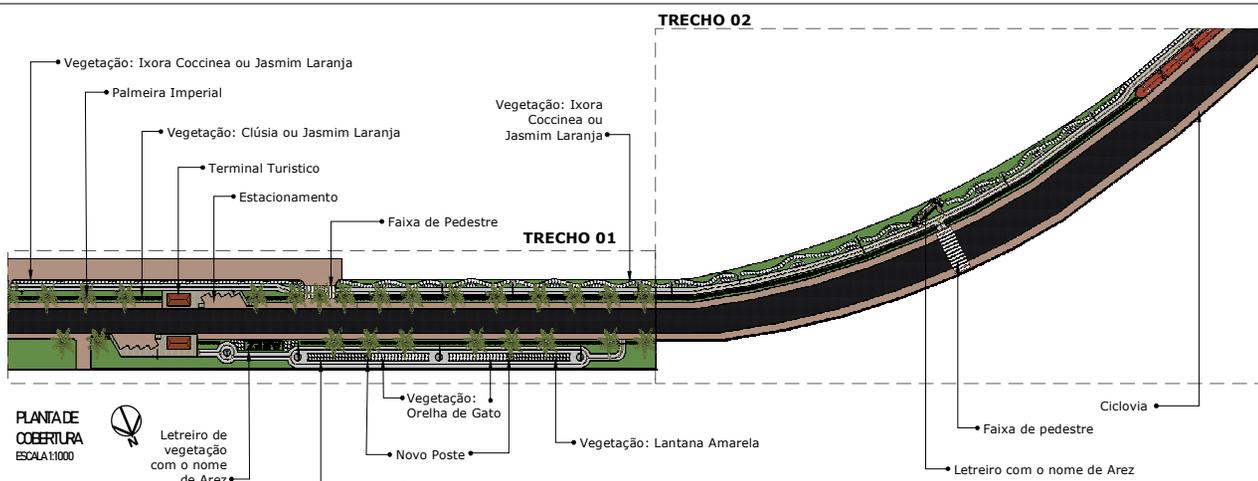


LEGENDA
■ Área de Intervenção



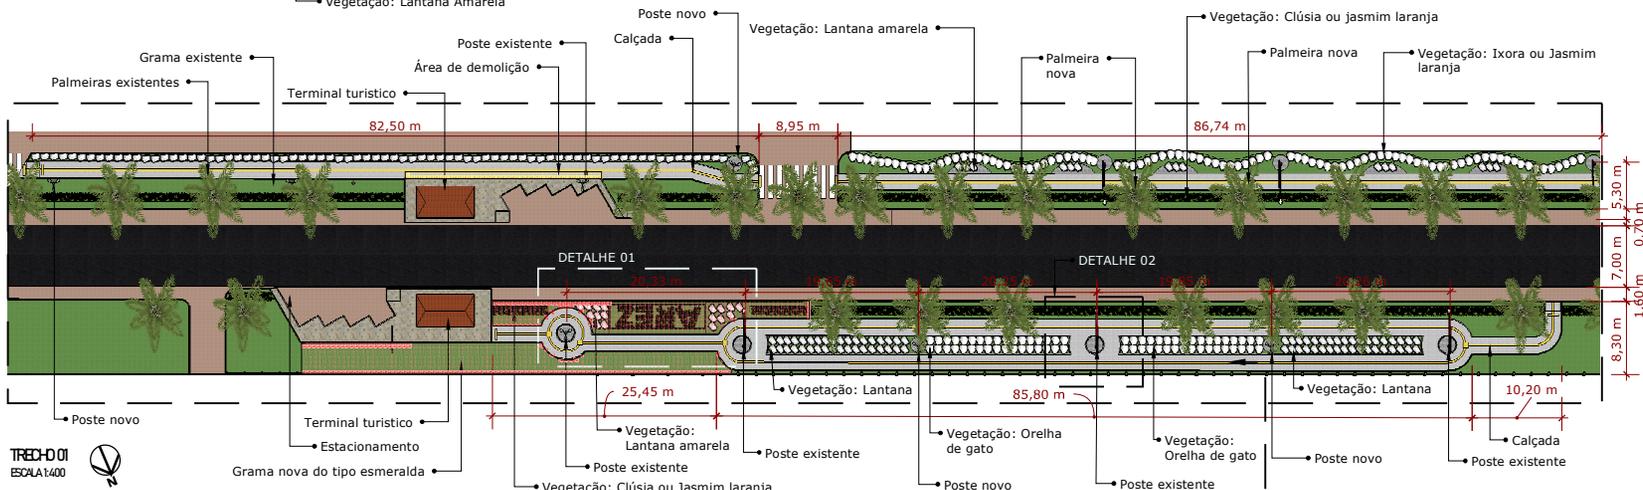


LEGENDA
■ Demolir
■ Construir

TRECHO 01
ESCALA 1:400

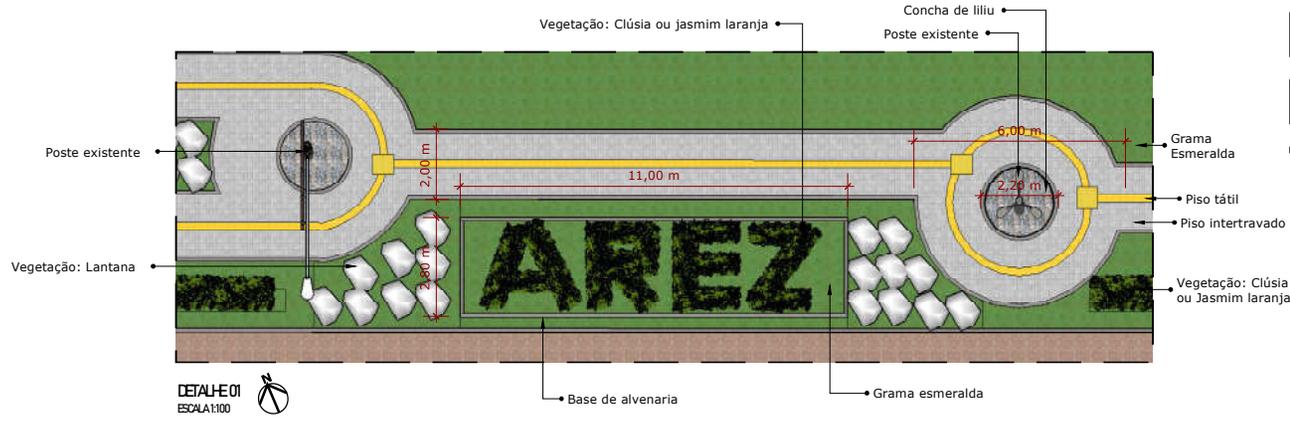


PROJETO: PROJETO PAISAGÍSTICO
CLIENTE: PREFEITURA DE AREZ
ASSUNTO: PLANTAS
DATA: junho 30, 2022
RESPONSÁVEL TÉCNICO: -
PRANCHA: 1

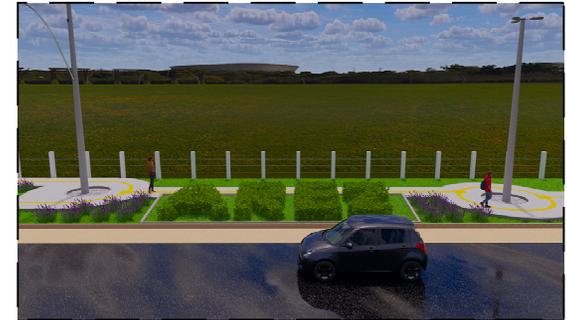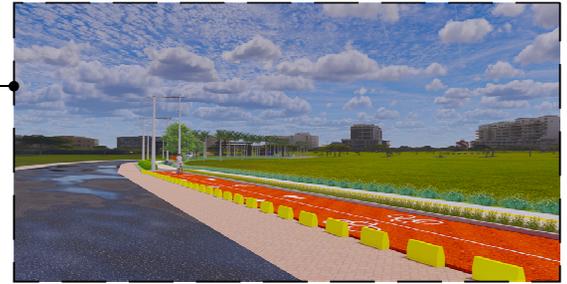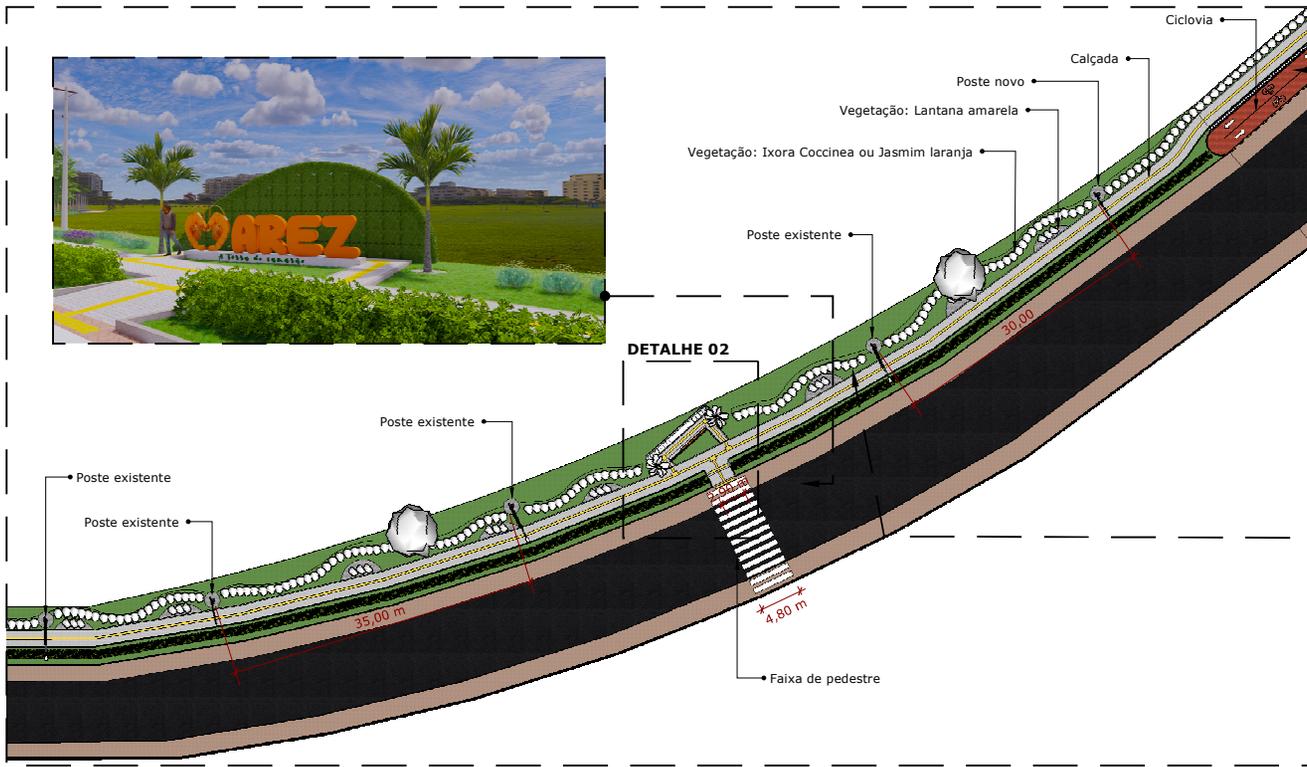

LEITREIRO DE VEGETAÇÃO SEMESCALA

TECH-02
ESCALA:1:400

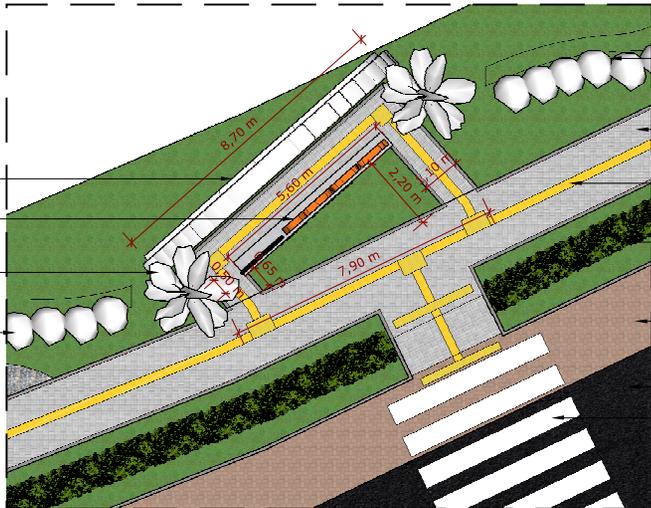

DETALHE 02
ESCALA:1:100



PROJETO: PROJETO PAISAGÍSTICO	ASSUNTO: PLANTA E DESTALHE	RESPONSÁVEL TÉCNICO: -
CLIENTE: PREFEITURA DE AREZ	DATA: junho 30, 2022	PRANCHA: 2

Paisagismo do terminal turístico de Arez - Secretaria do esporte, do lazer, do turismo e da cultura



ORELHA DE RATO



ORELHA DE RATO



OU

VEGETAÇÃO ARBUSTIVA - LANTANA

GRAMA EMERALDA

NOVO POSTE

NOVO POSTE

PISO INTERTRAVADO

TERMINAL TURÍSTICO

PISO TÁTIL

AREZ

RN - 061

POSTE EXISTENTE

PALMEIRA EXISTENTE

OU

JASMIM LARANJA

LANTANA

CLÚSIA

DIONELE

